





Plandossier Neubau Schulhaus Pfeffingen
Bauprojekt 01. Juni 2016

Plandossier Neubau Schulhaus Pfeffingen
Bauprojekt 01. Juni 2016


1:500	
- Situationsplan	3
- Umgebungsplan	4
- Situation inkl. Werkleitungen	5
1:100	
- Grundrisse	6
- Schnitte	11
- Fassaden	18
- Fassadenschnitt & Ansicht	22
- Variante Schnitzelheizung	23
Fachplaner:	
- Elektropläne	25
- Heizungspläne	30
- Lüftungspläne	31
- Sanitärpläne	32
- Brandschutzkonzept	34
- Pläne Bauingenieur	36

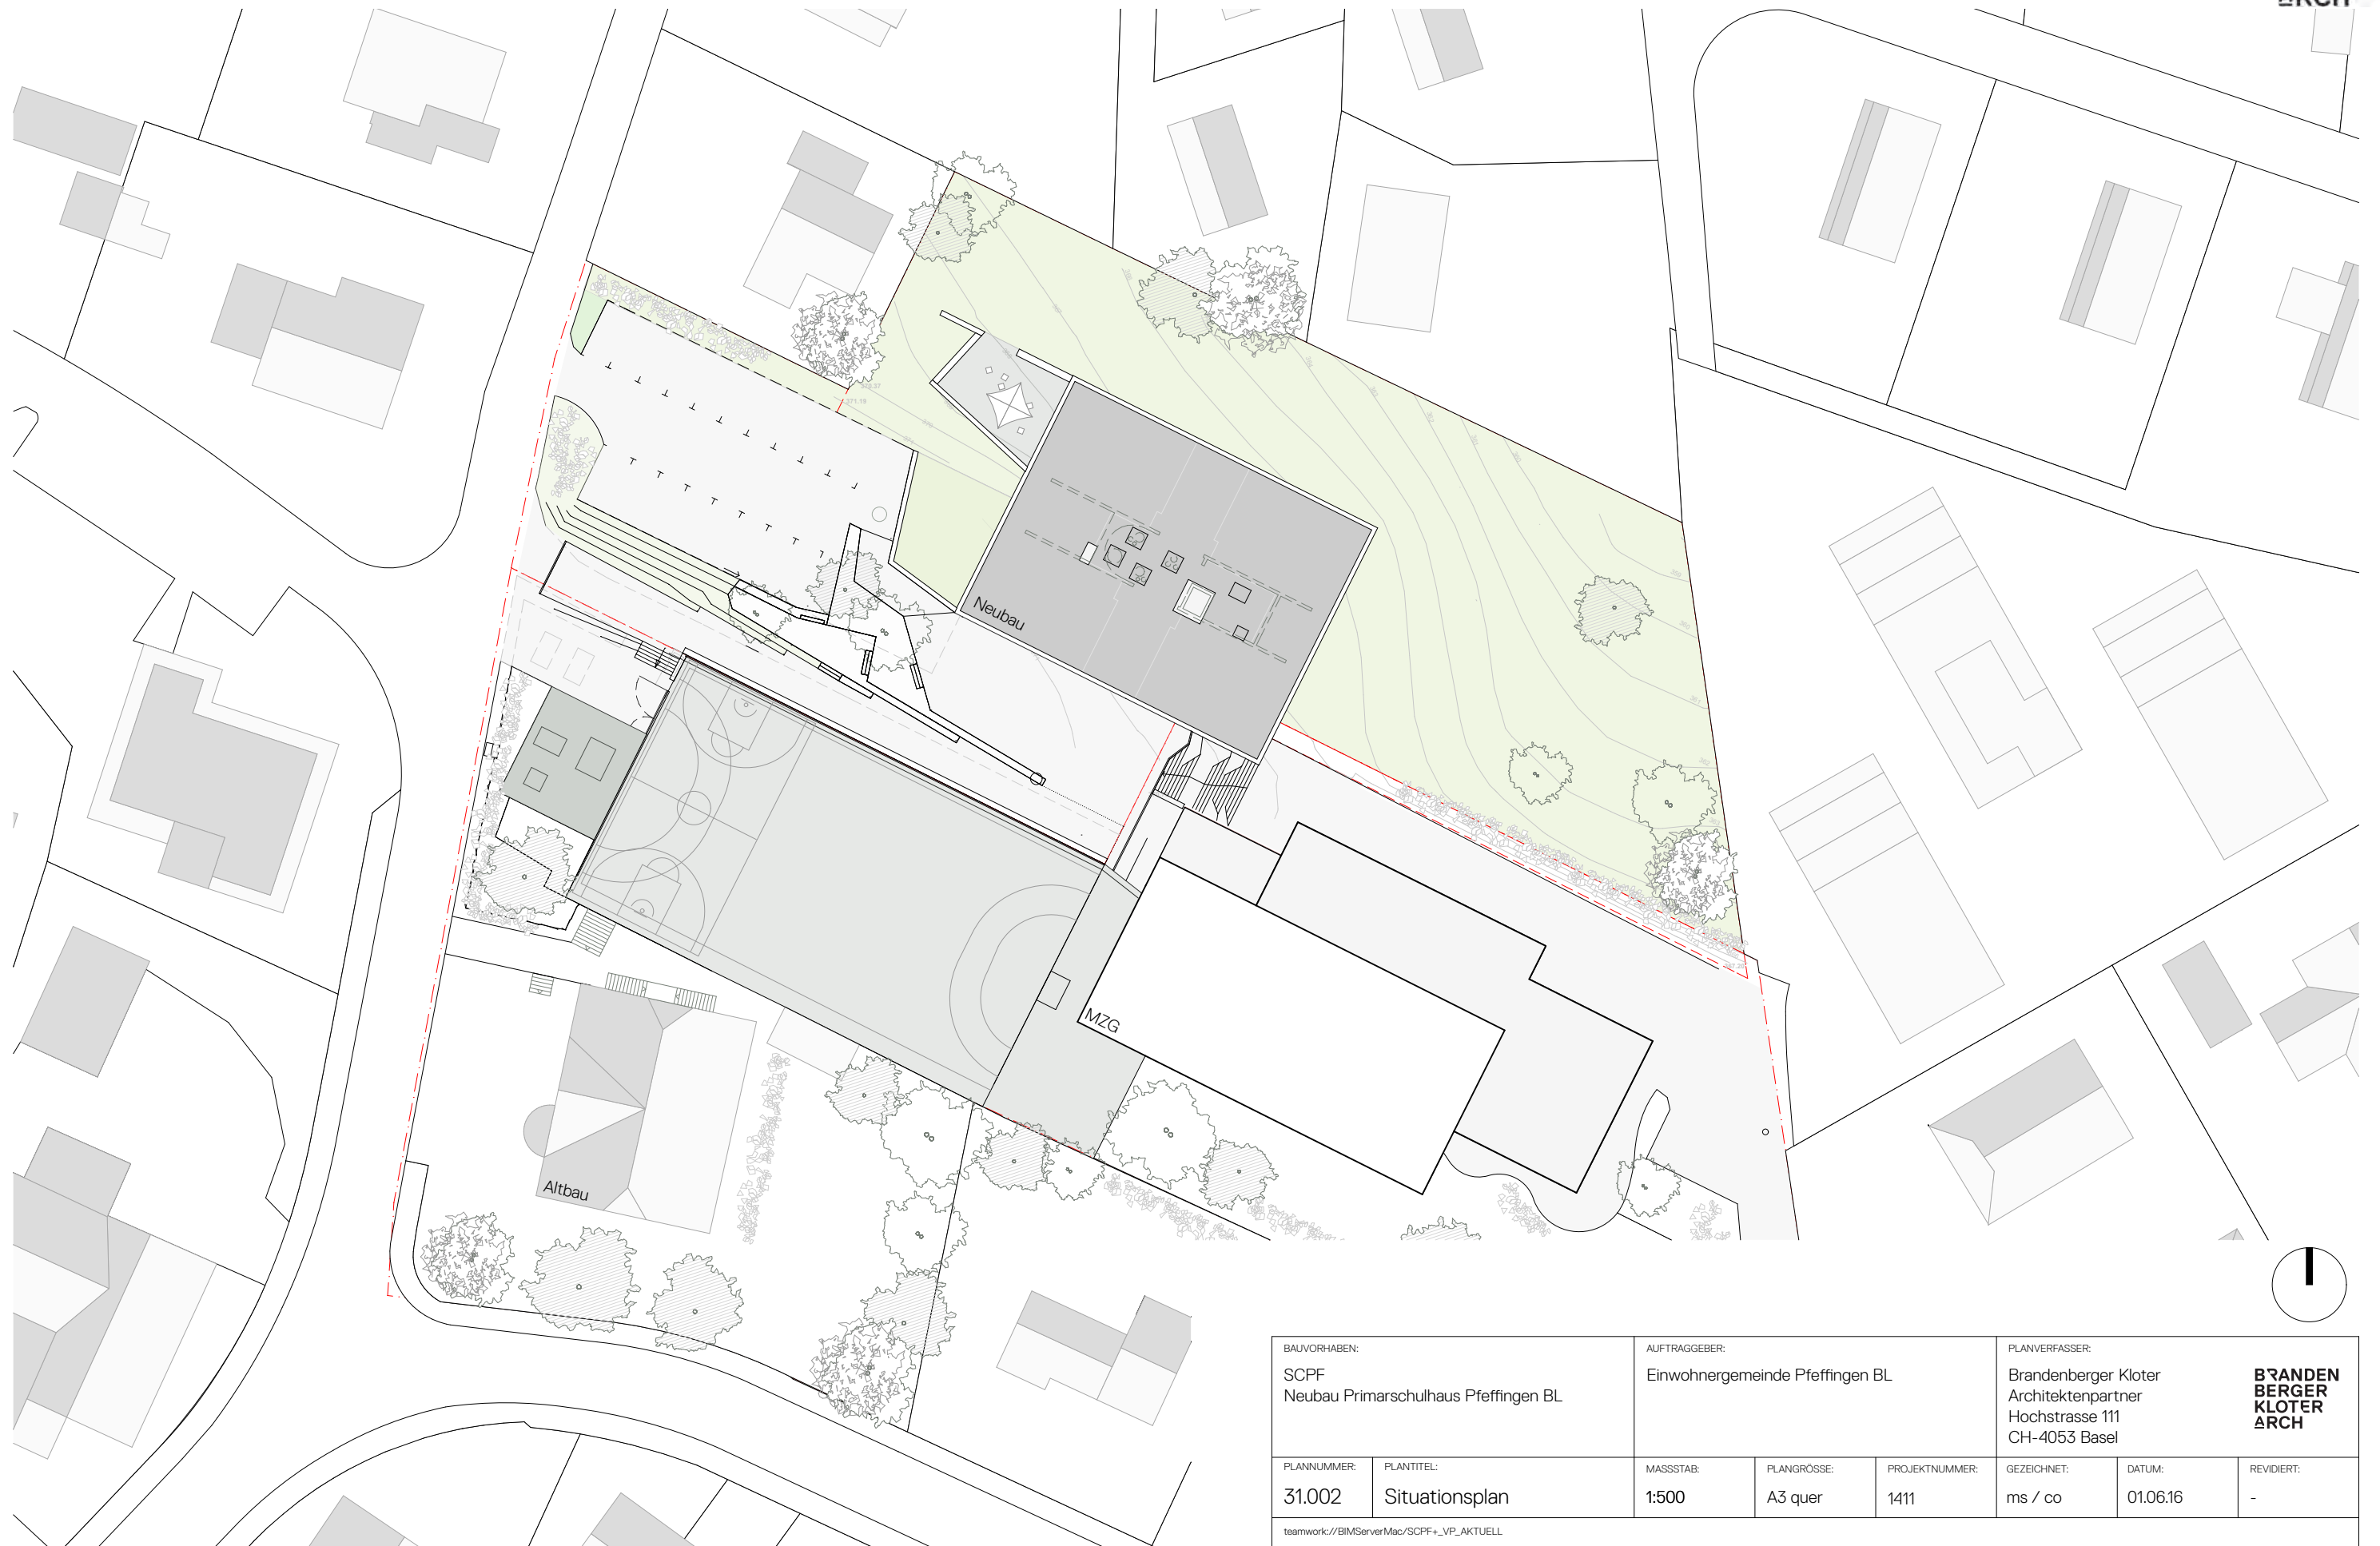


BAUVORHABEN: SCPF Neubau Primarschulhaus Pfeffingen BL		AUFTRAGGEBER: Einwohnergemeinde Pfeffingen BL			PLANVERFASSER: Brandenberger Kloter Architektenpartner Hochstrasse 111 CH-4053 Basel		BRANDEN BERGER KLOTER ARCH	
PLANNUMMER: 31.002	PLANTITEL: Situationsplan	MASSSTAB: 1:500	PLANGRÖSSE: A3 quer	PROJEKTNUMMER: 1411	GEZEICHNET: ms / co	DATUM: 01.06.16		REVIDIERT: -
teamwork://BIMServerMac/SCPF+_VP_AKTUELL								

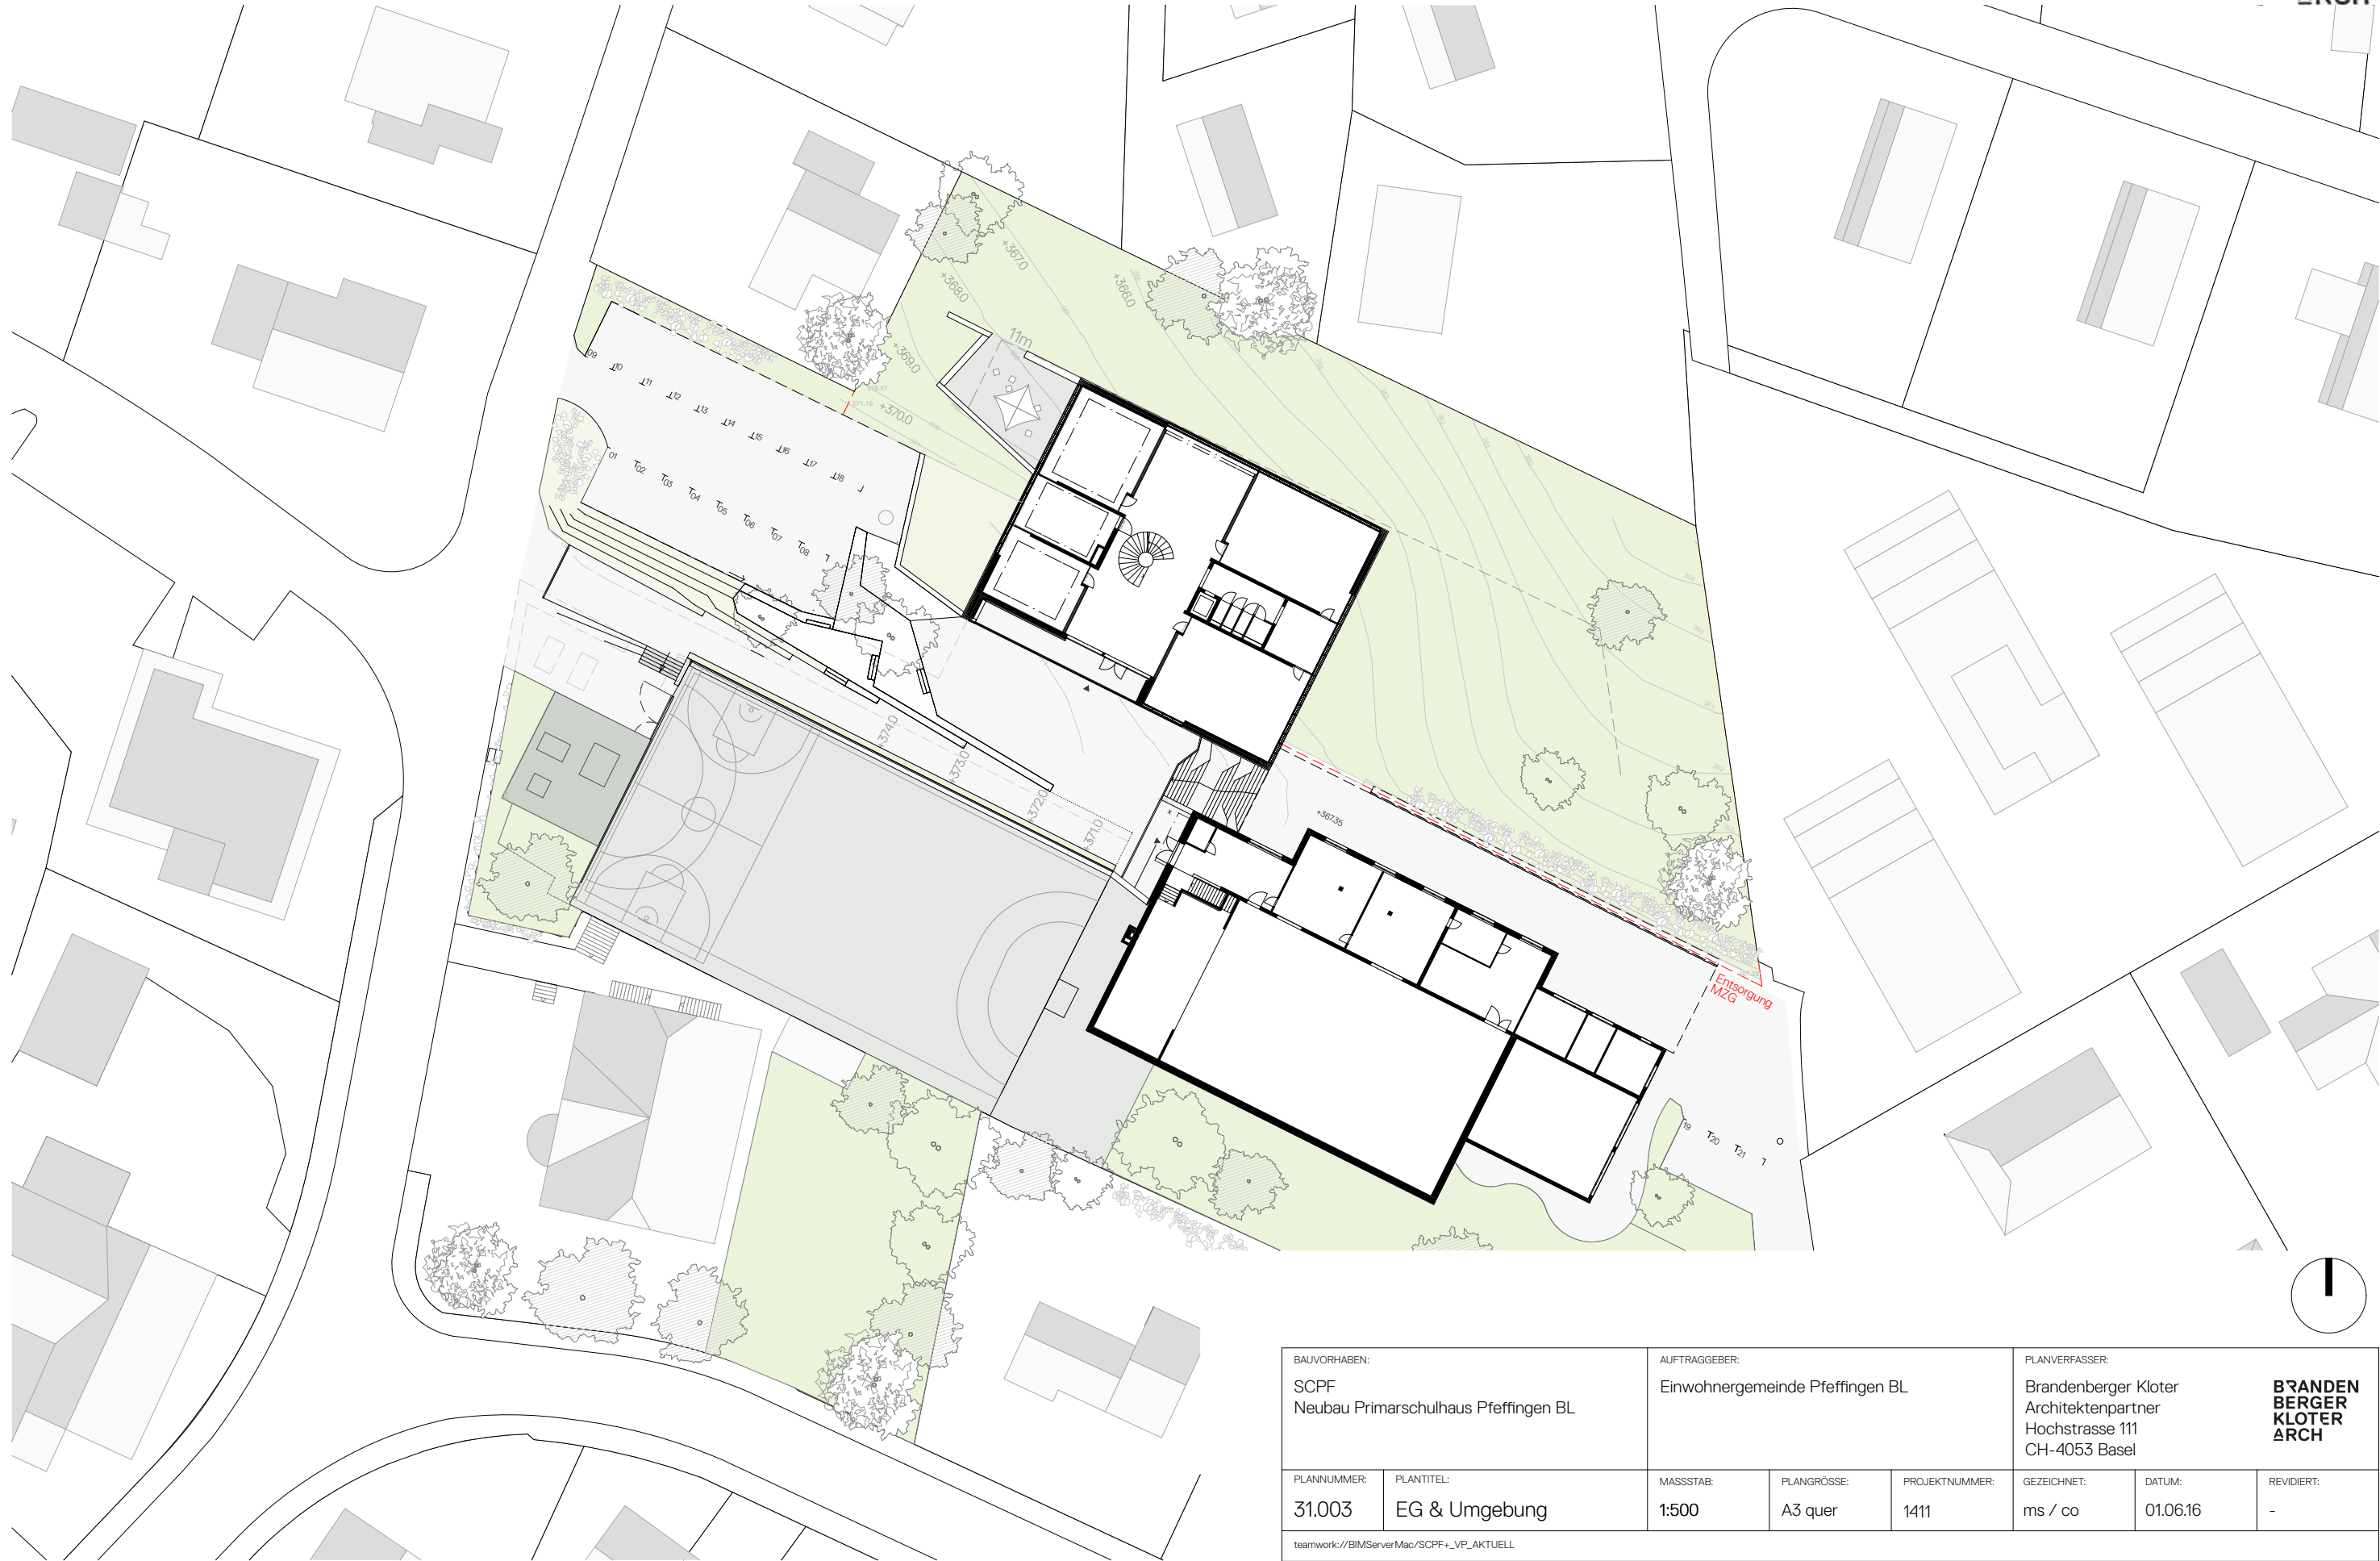


BAUVORHABEN: SCPF Neubau Primarschulhaus Pfeffingen BL		AUFTRAGGEBER: Einwohnergemeinde Pfeffingen BL			PLANVERFASSER: Brandenberger Klotter Architektenpartner Hochstrasse 111 CH-4053 Basel		
PLANNUMMER: 31.003	PLANTITEL: EG & Umgebung	MASSSTAB: 1:500	PLANGRÖSSE: A3 quer	PROJEKTNUMMER: 1411	GEZEICHNET: ms / co	DATUM: 01.06.16	REVIDIERT: -
teamwork://BIMServerMac/SCPF+_VP_AKTUELL							

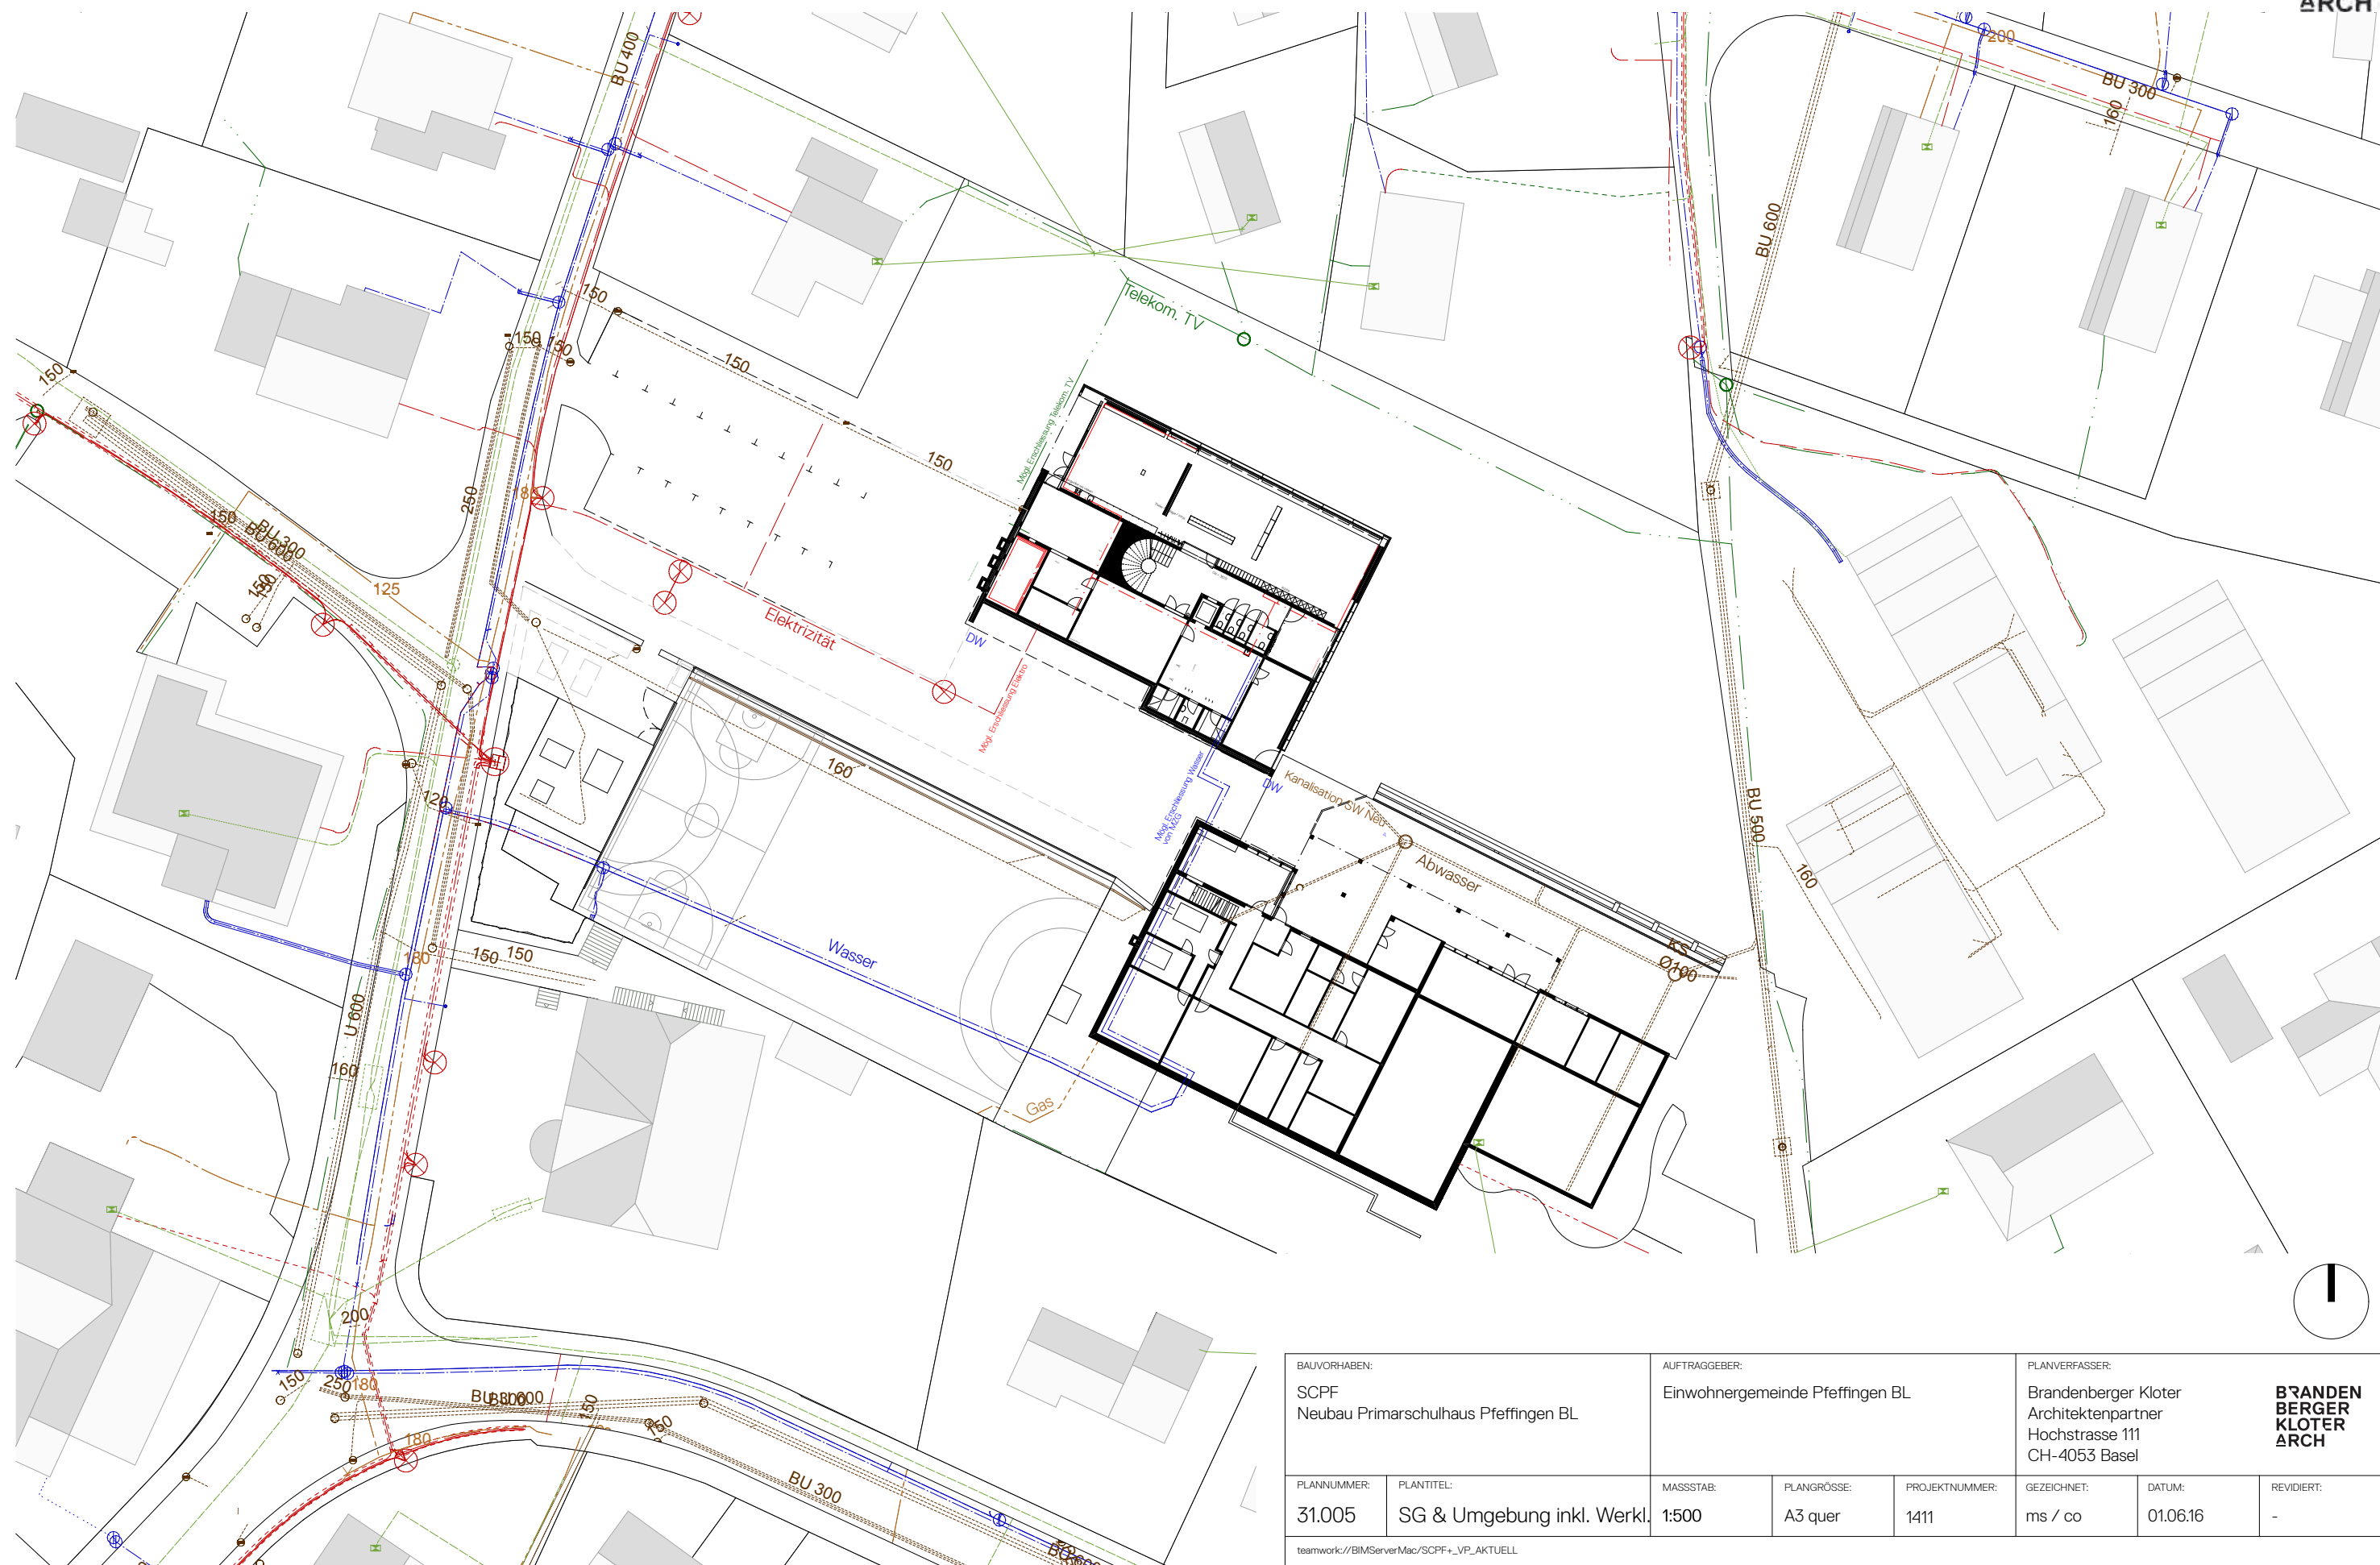


BAUVORHABEN: SCPF Neubau Primarschulhaus Pfeffingen BL		AUFTRAGGEBER: Einwohnergemeinde Pfeffingen BL			PLANVERFASSER: Brandenberger Klotter Architektenpartner Hochstrasse 111 CH-4053 Basel		
PLANNUMMER: 31.005	PLANTITEL: SG & Umgebung inkl. Werkl.	MASSSTAB: 1:500	PLANGRÖSSE: A3 quer	PROJEKTNUMMER: 1411	GEZEICHNET: ms / co	DATUM: 01.06.16	REVIDIERT: -
teamwork://BIMServer/Mac/SCPF+_VP_AKTUELL							

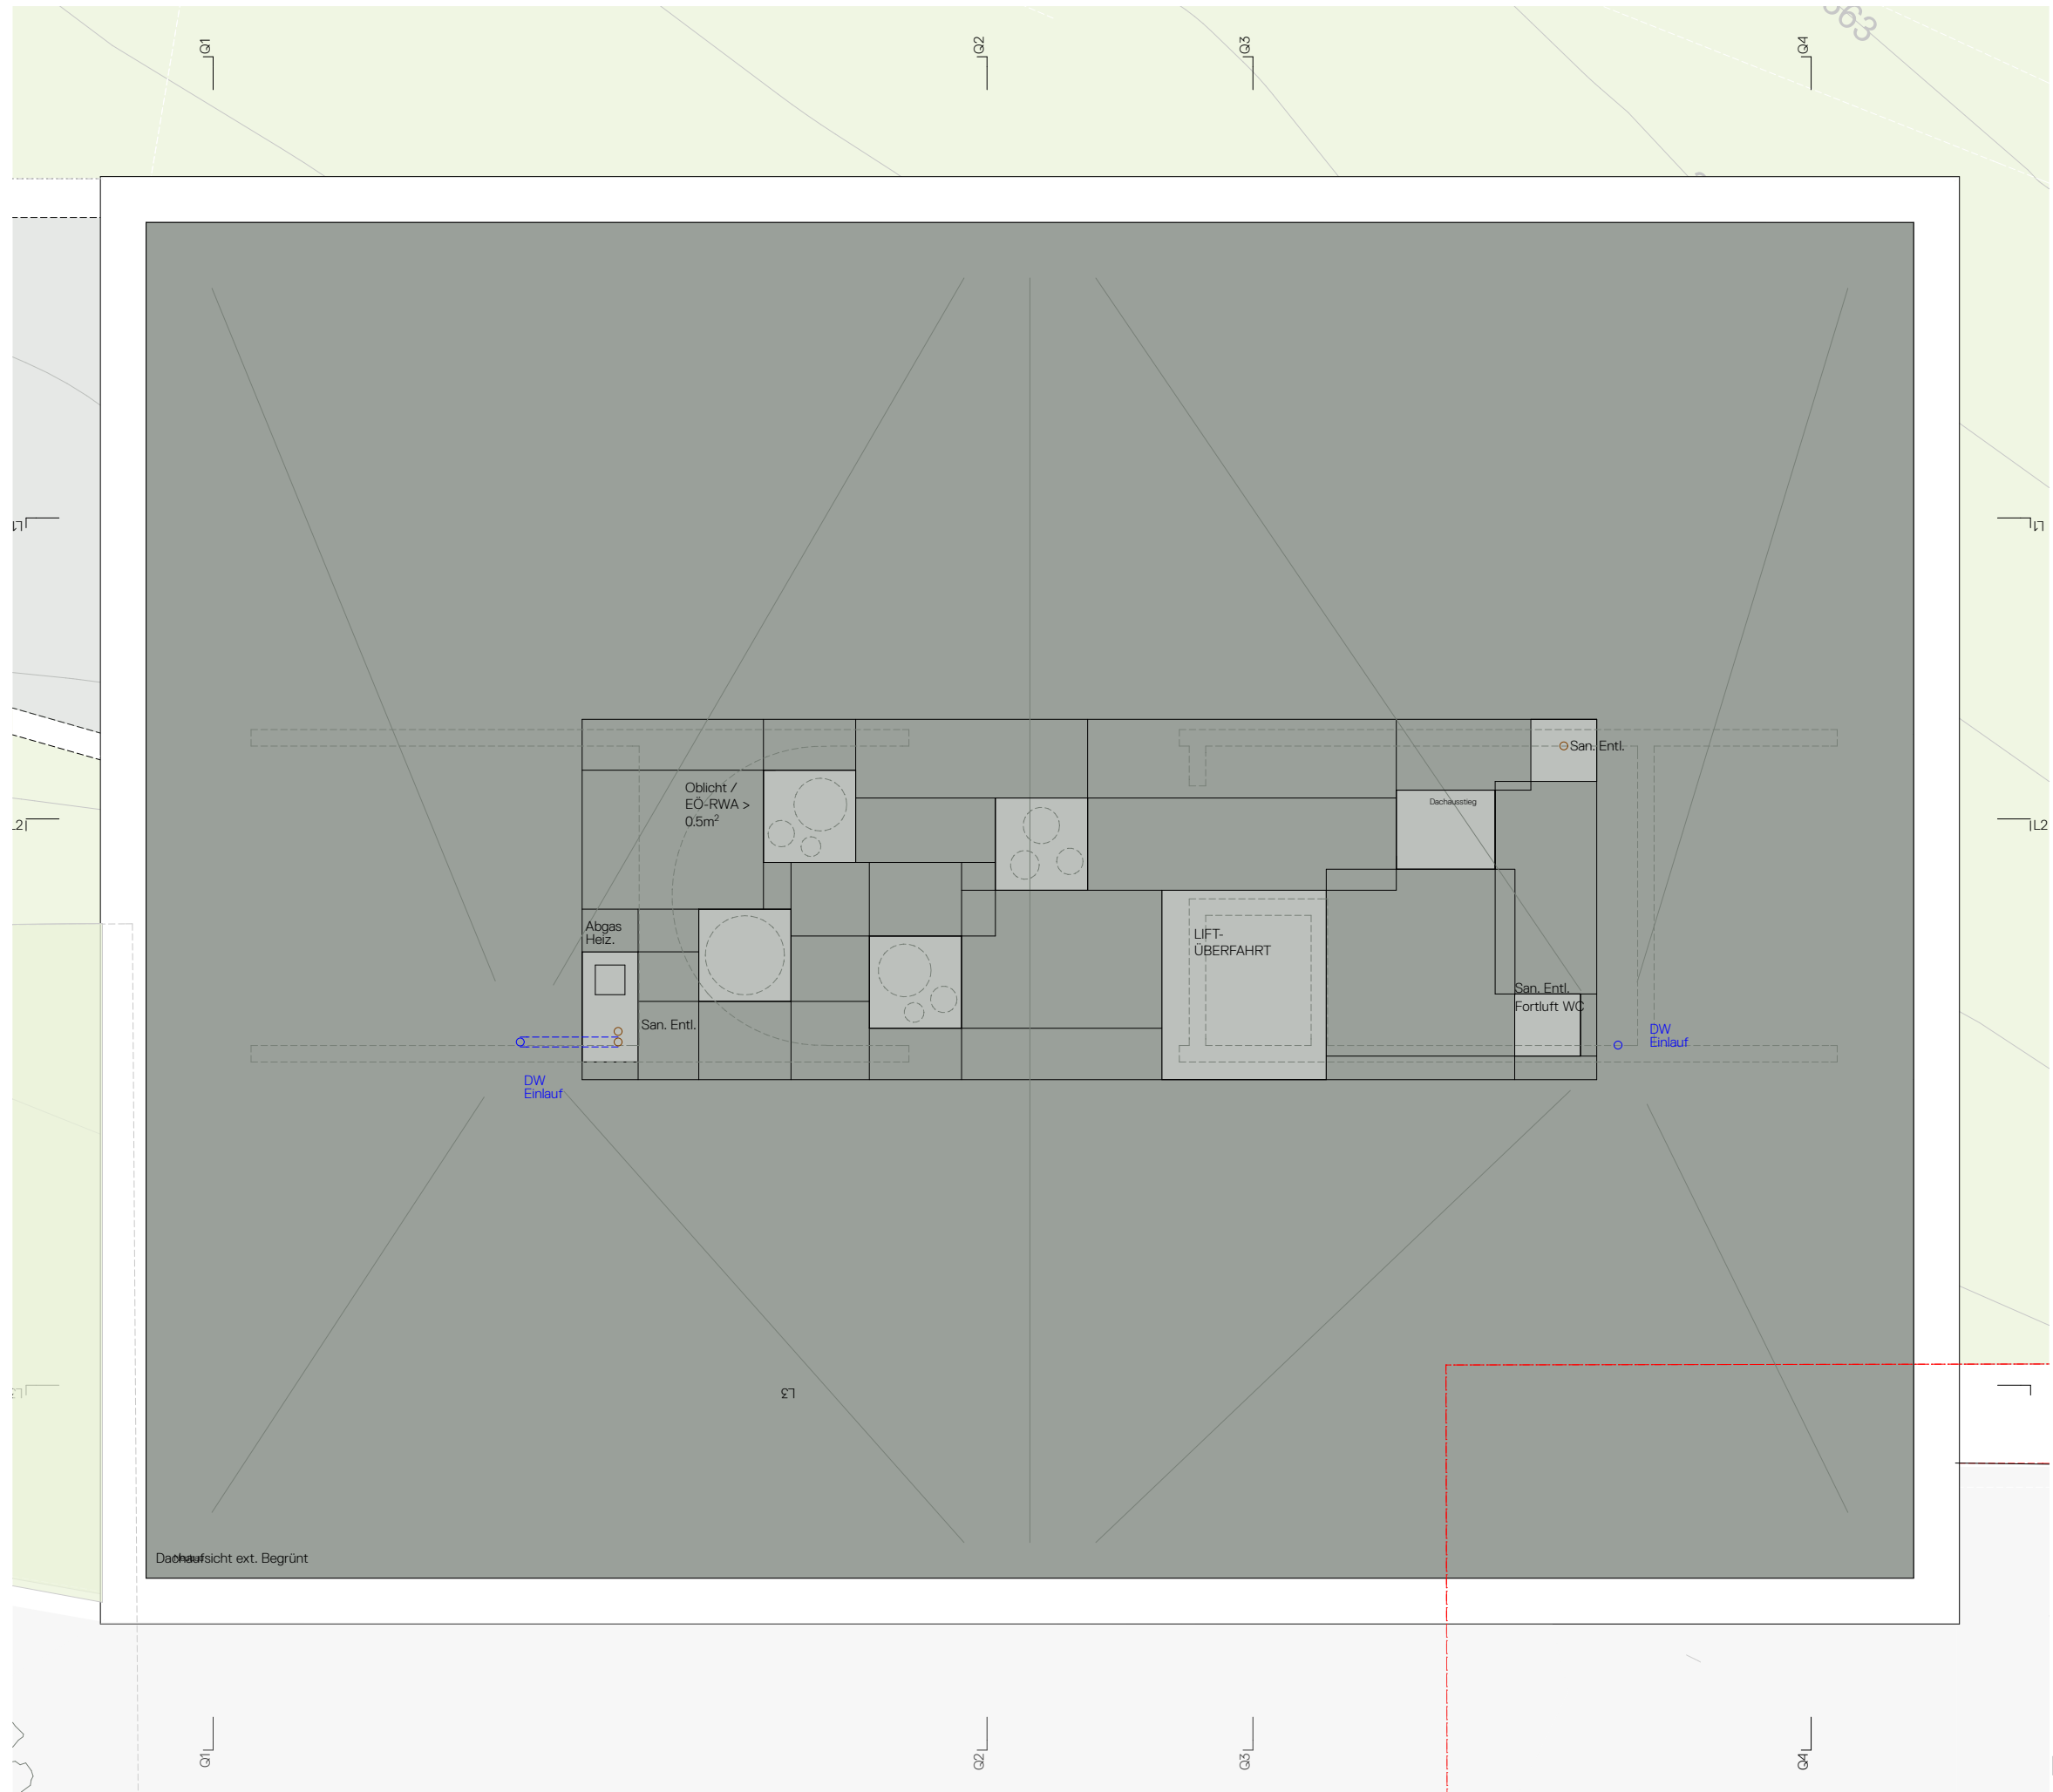


Dachaufsicht Mst. 1:100

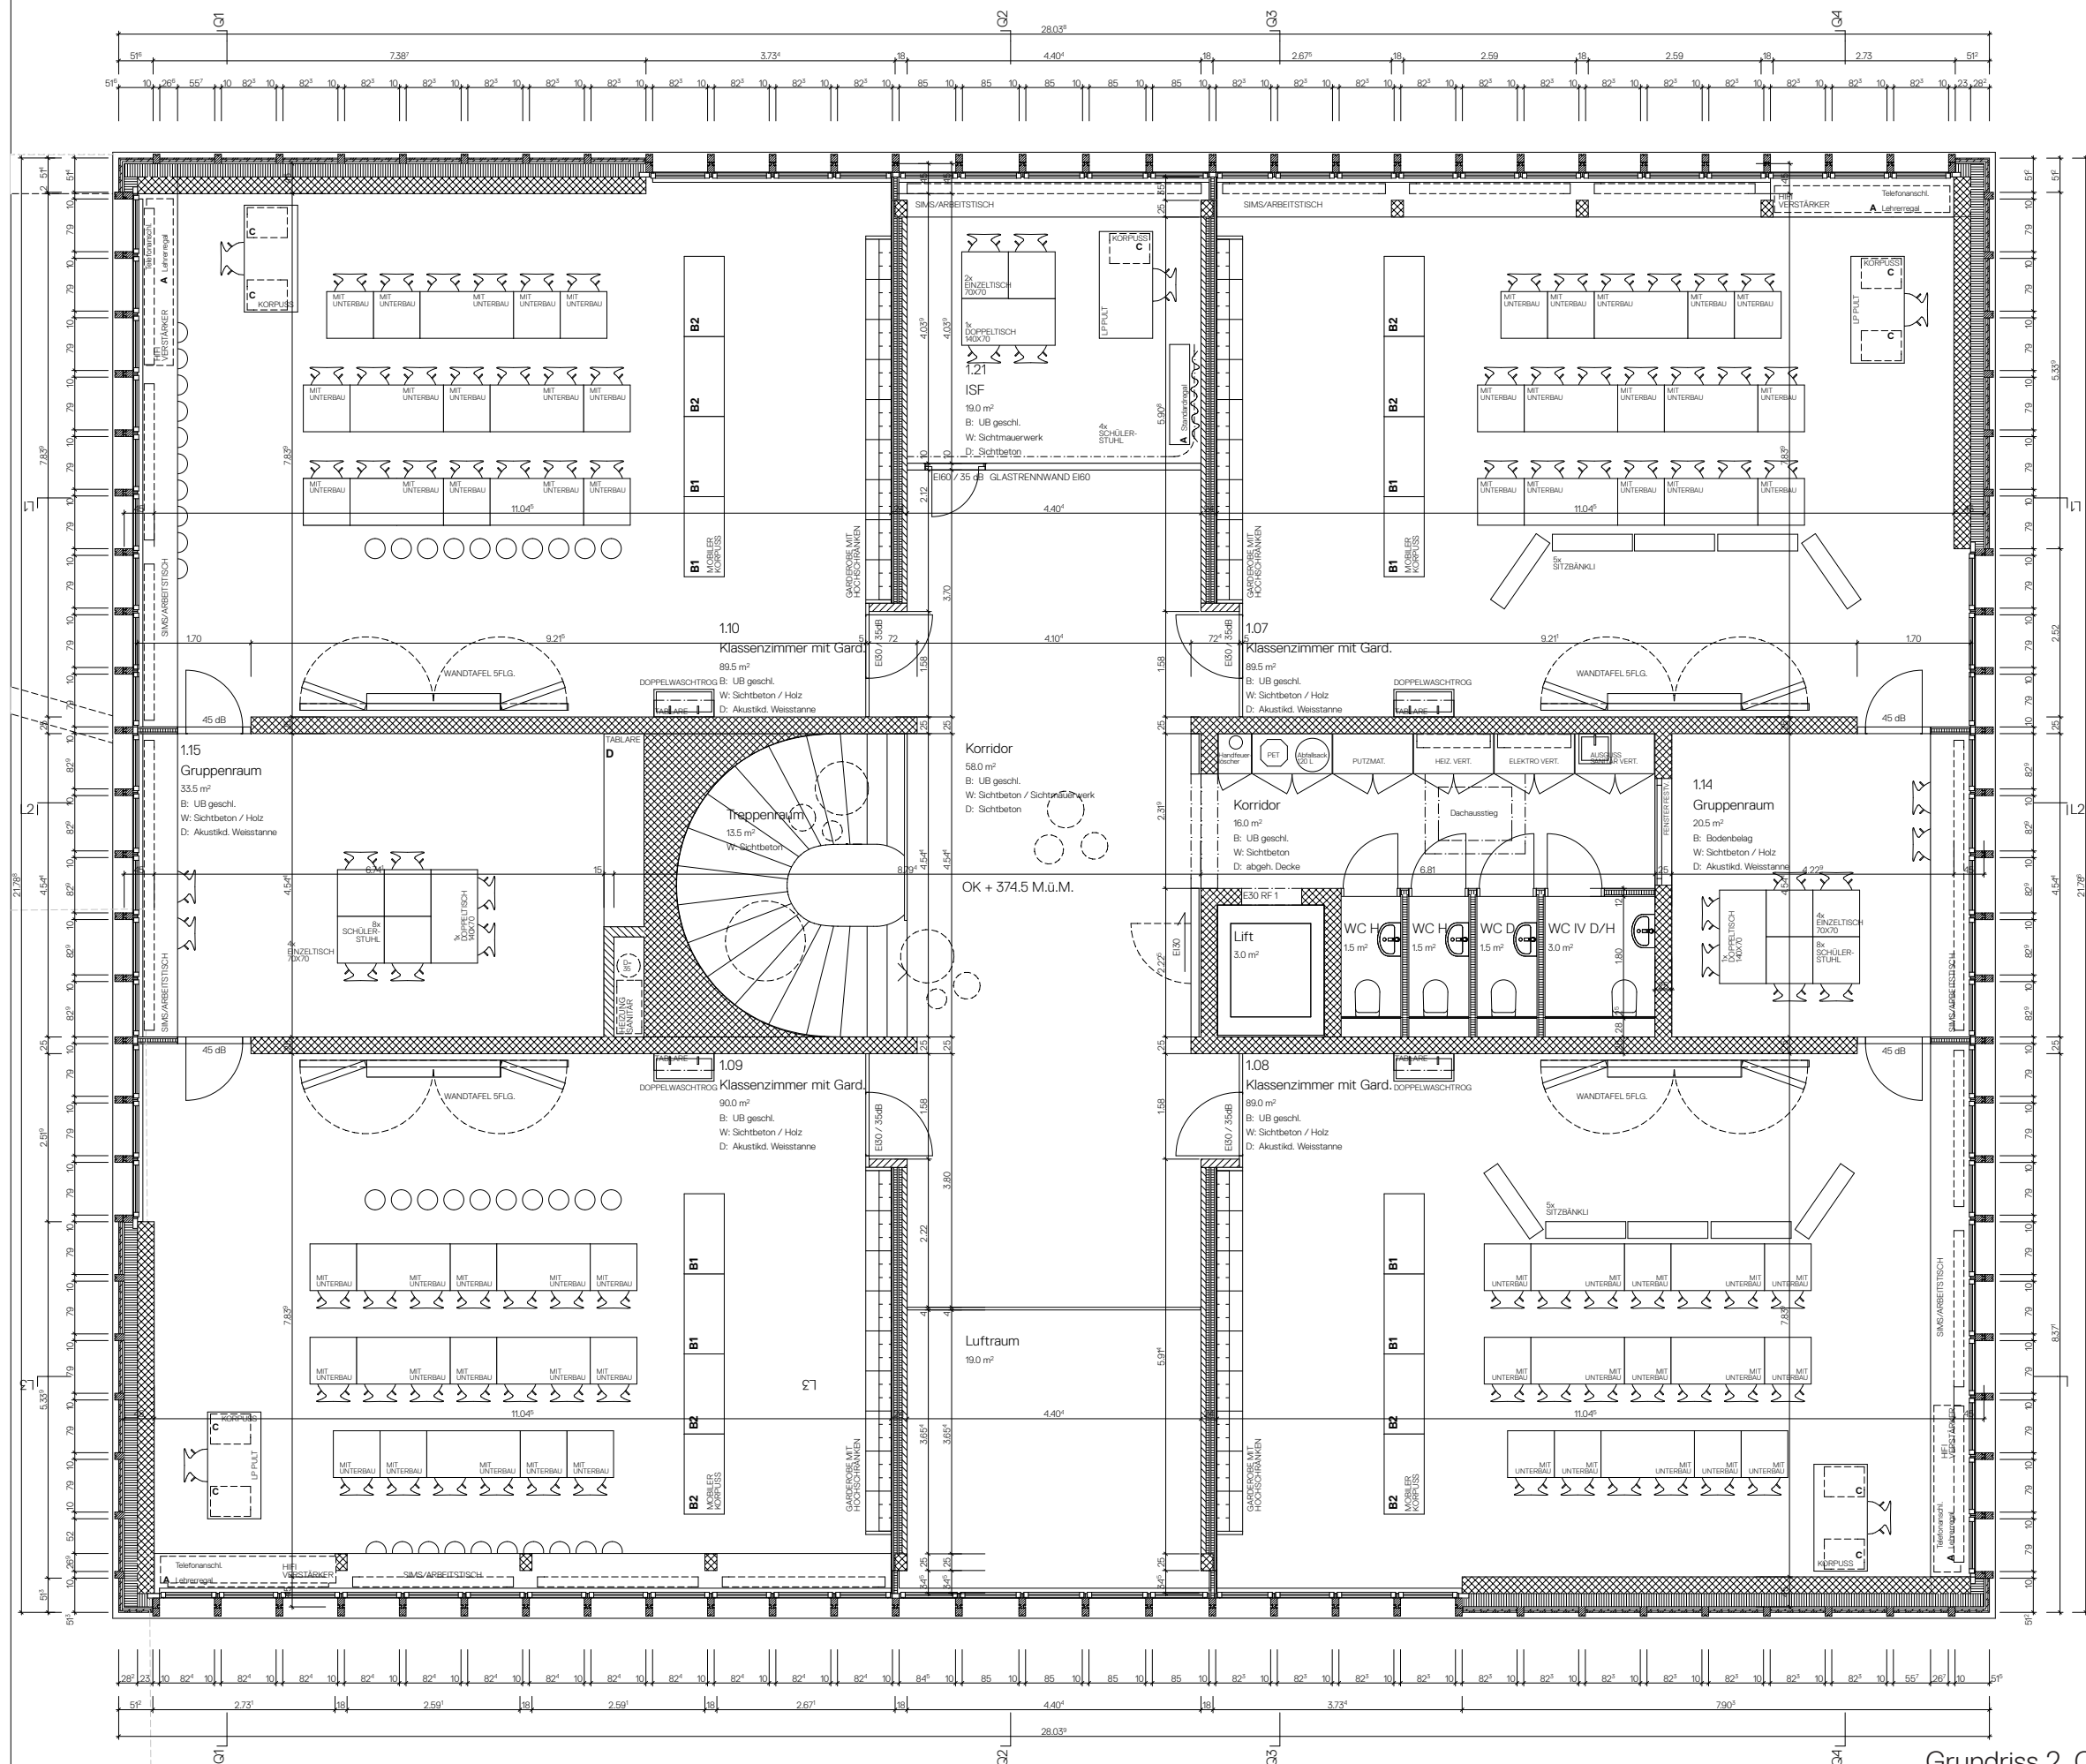


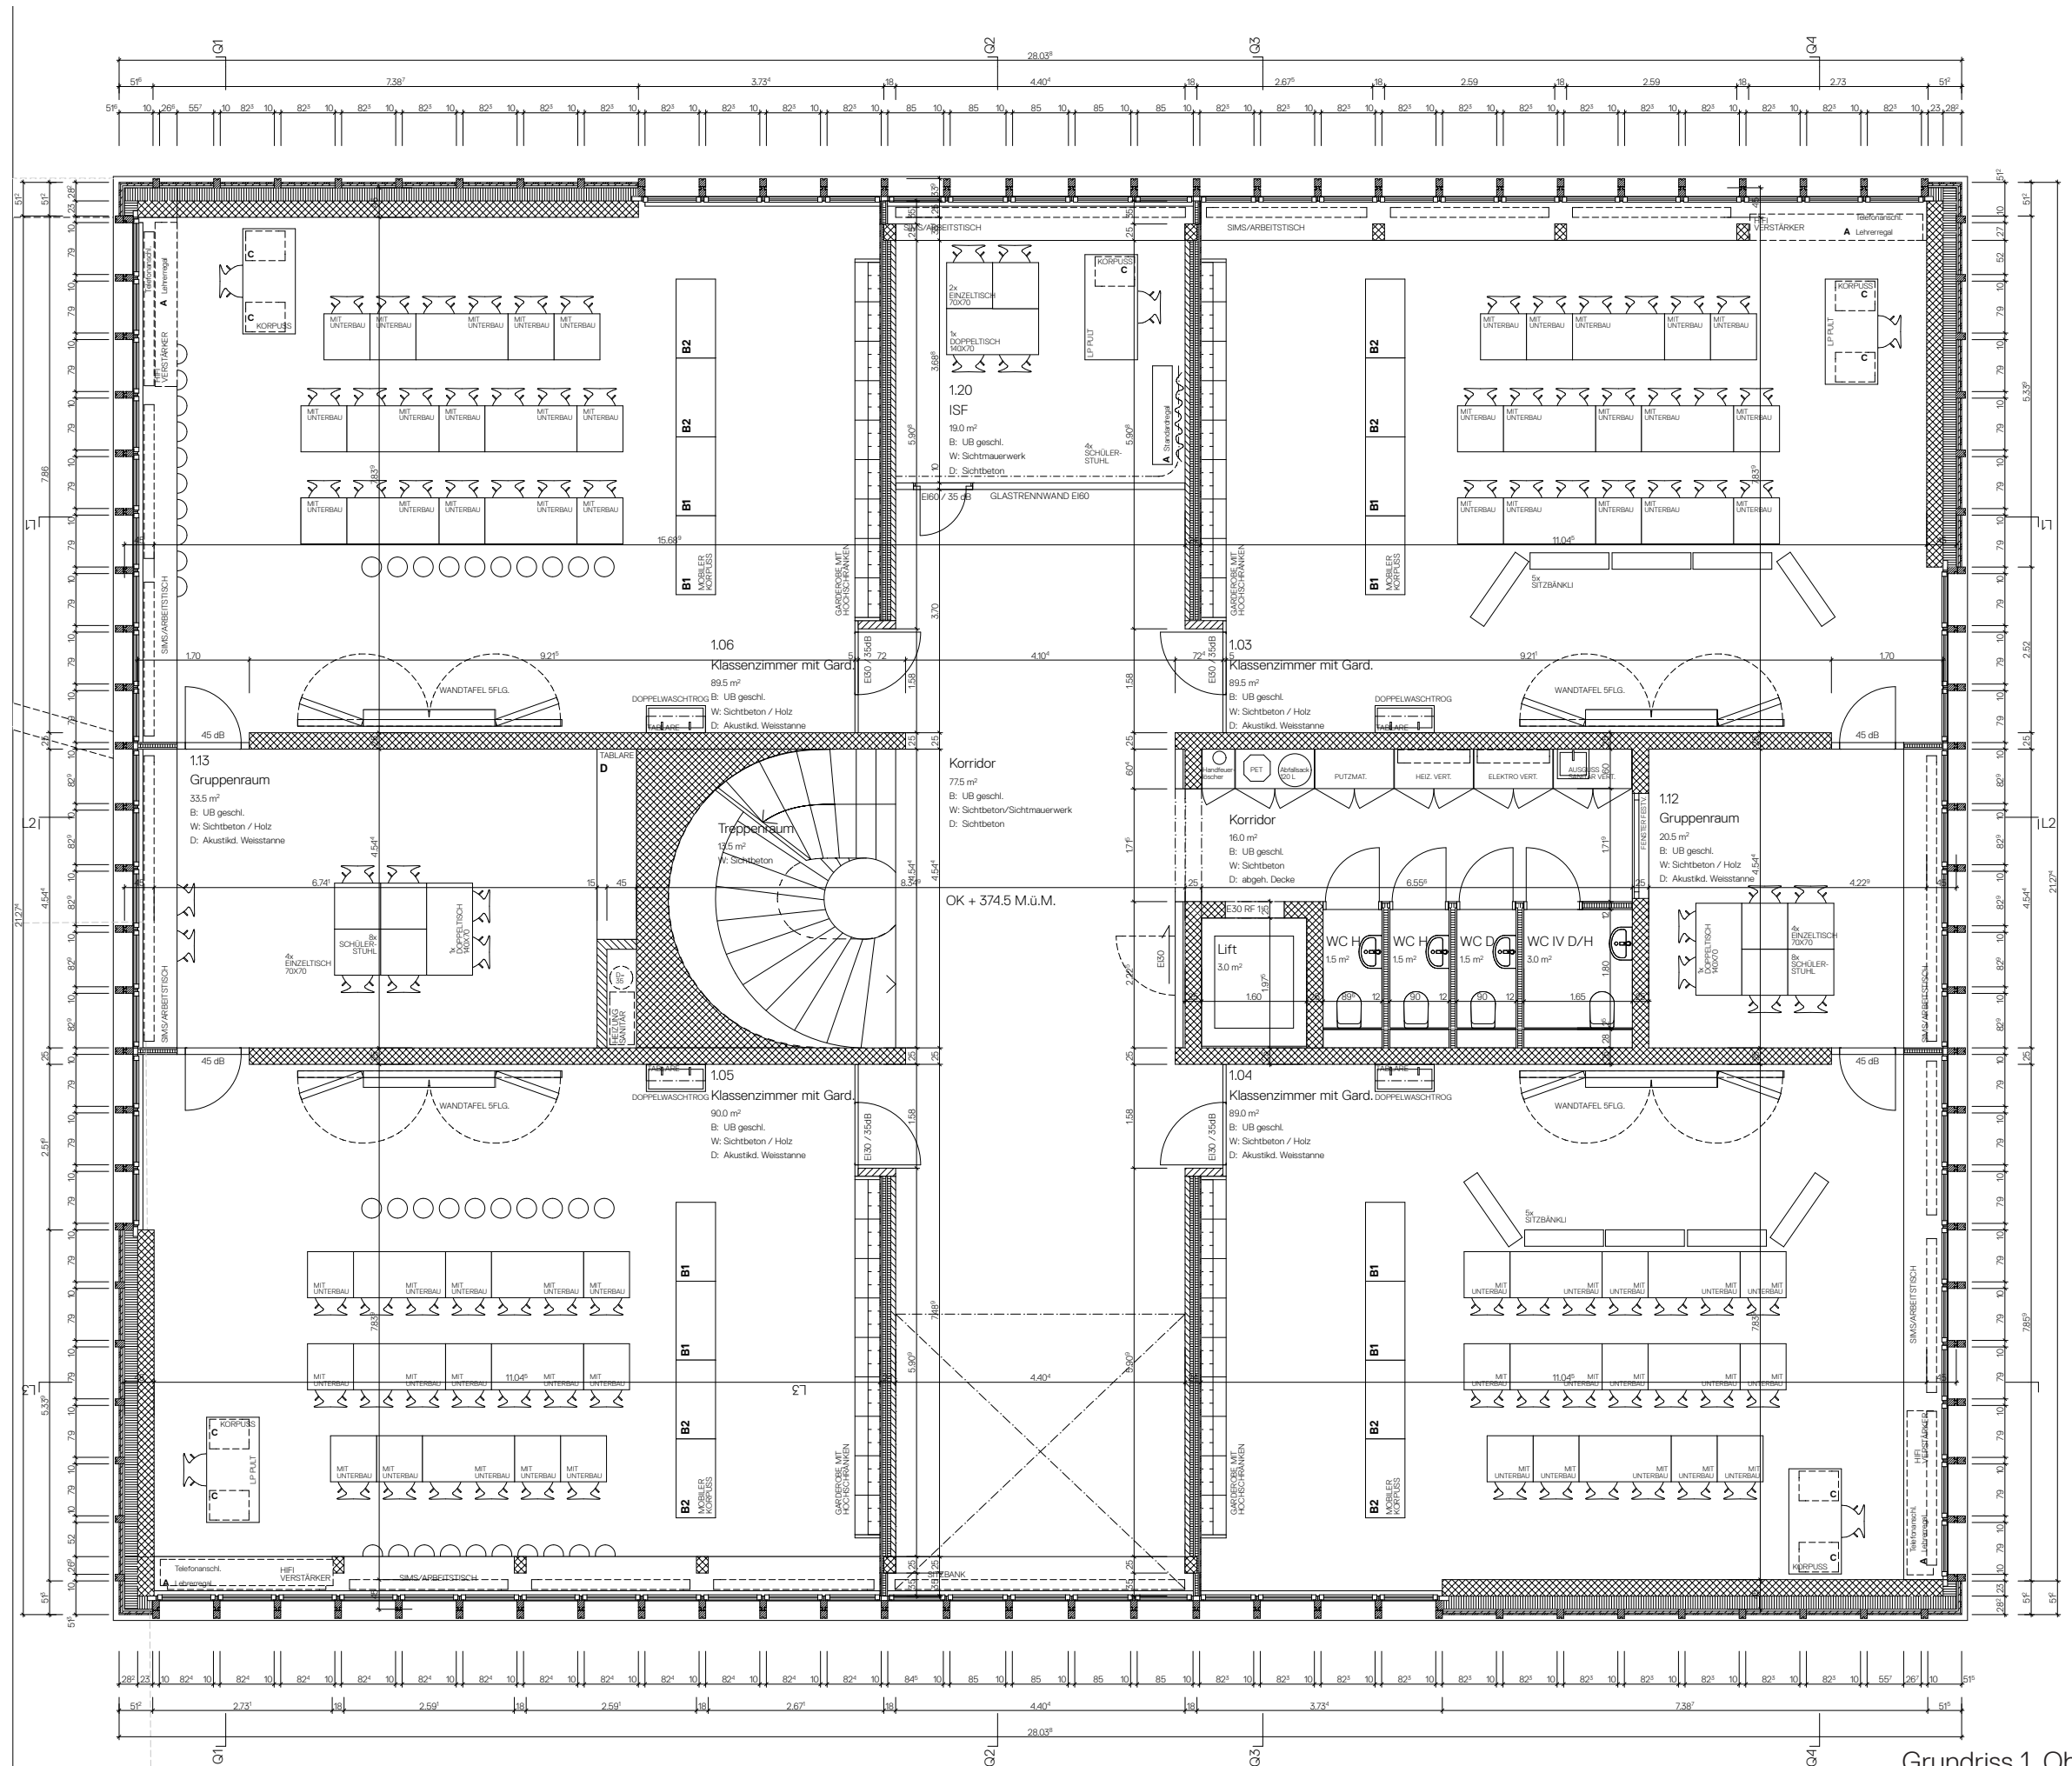

Grundriss 1. Obergeschoss Mst. 1:100

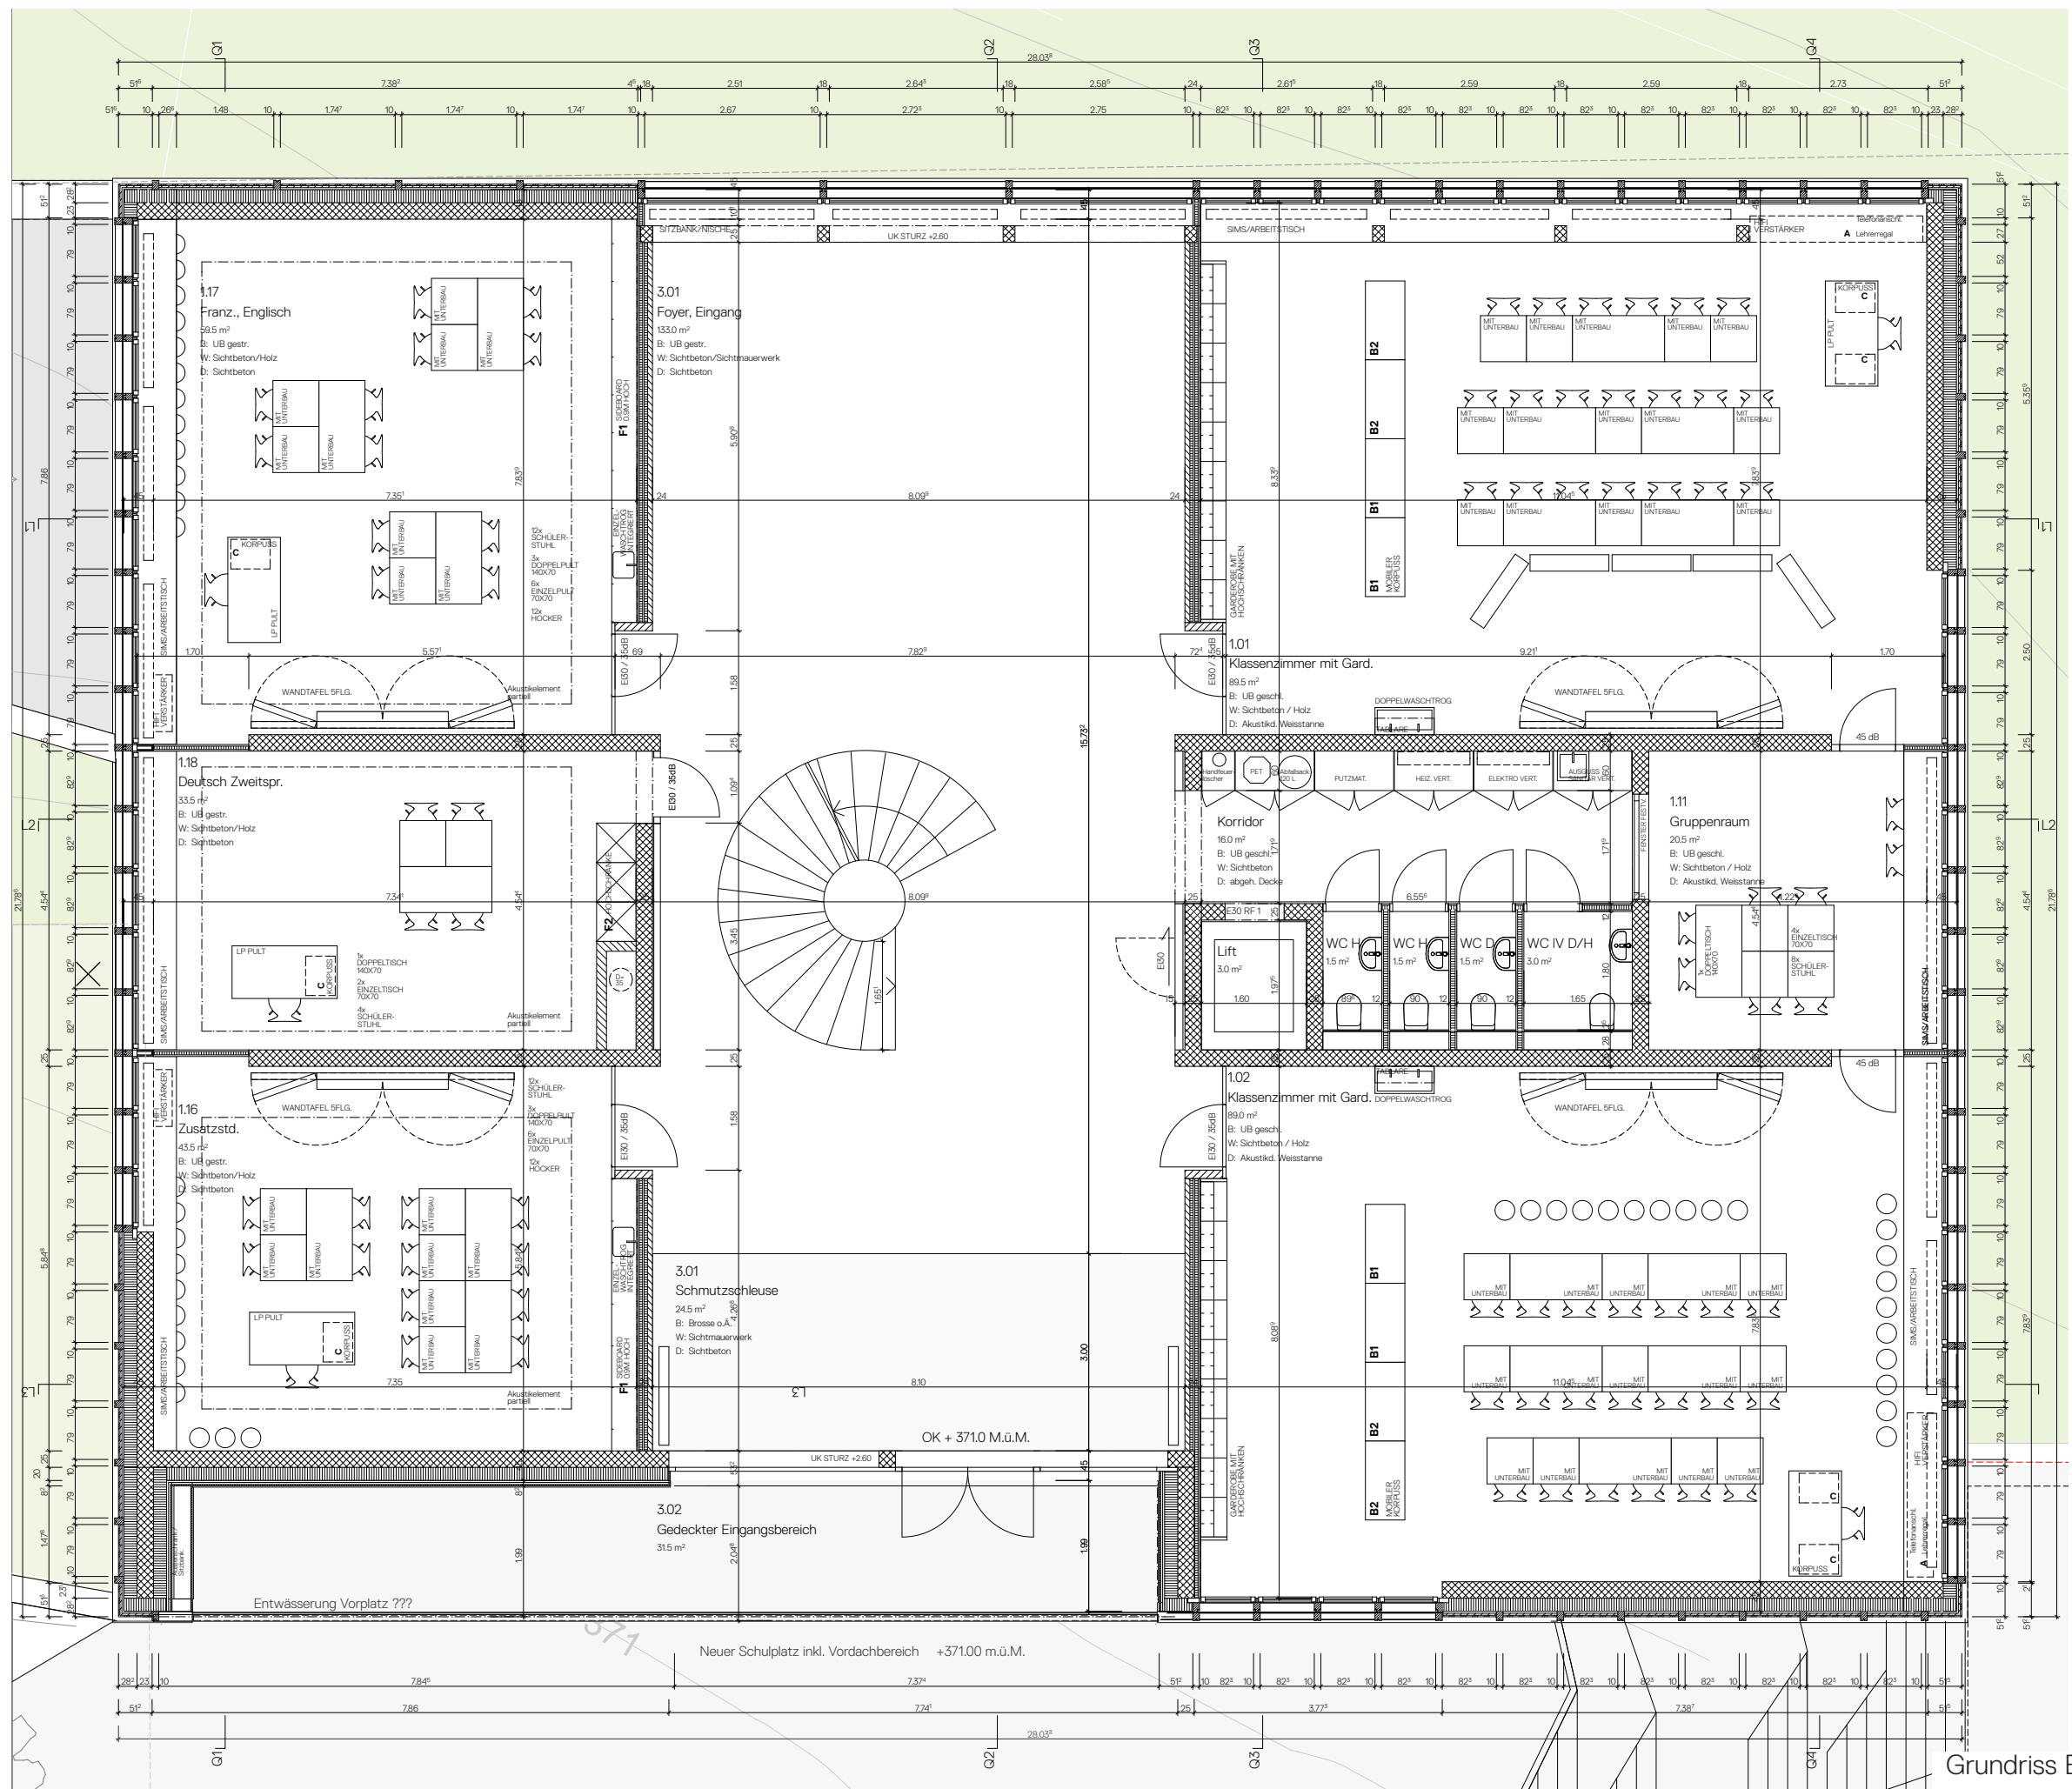

Grundriss Erdgeschoss Mst. 1:100

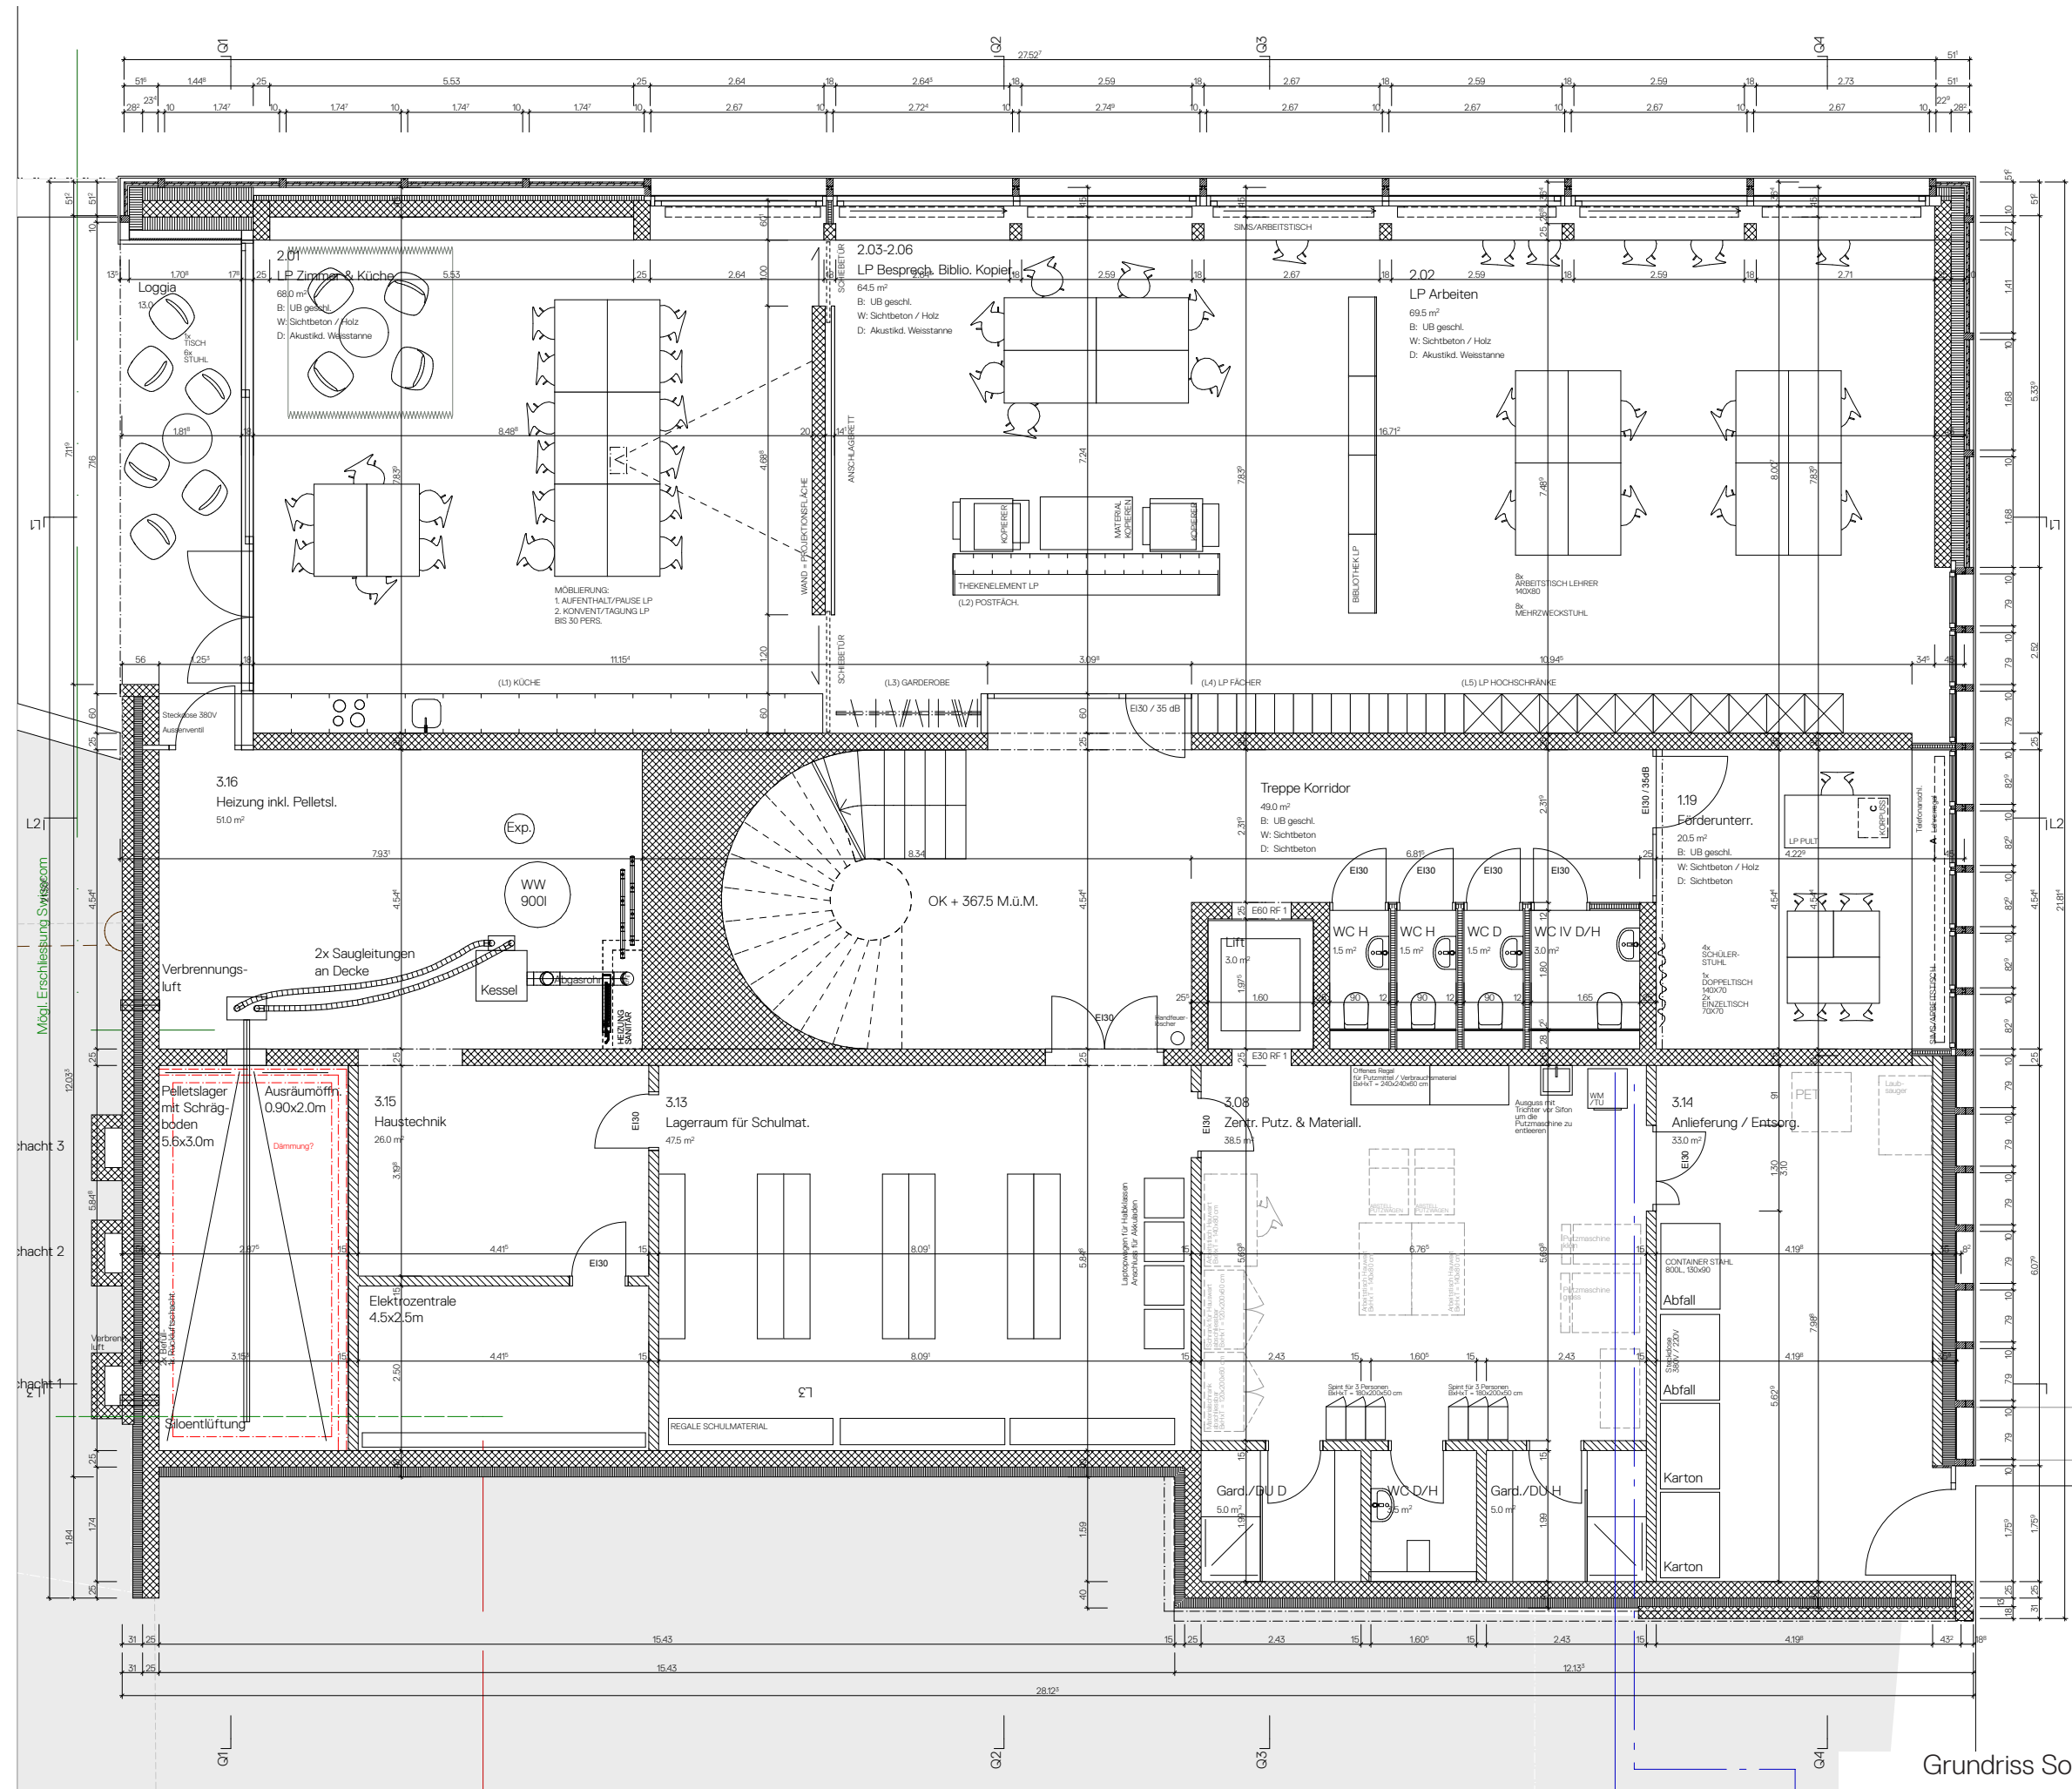

Grundriss Sockelgeschoss Mst. 1:100