

Gemeinde Pfeffingen
Kanton Basel-Landschaft

**Zonenvorschriften Siedlung
Mutation Zonenplan Siedlung
Zweckbestimmung öW+A-Teilparzellen Nrn. 91, 93, 94 und 95**

Situationsplan 1:1'000

Exemplar
Vorlage Einwohnergemeindeversammlung vom 23. Juni 2016

Beschluss des Gemeinderates:
Beschluss der Gemeindeversammlung:
Referendumfrist:
Urnenabstimmung:
Publikation der Auflage im Amtsblatt Nr.
Auflagefrist:

xxx
xxx
xxx
xxx
xxx
xxx

Namens des Gemeinderates
Die Gemeindepräsidentin:



Dr. Maya Greuter-Völkle

Walter Speranza

Der Gemeindeverwalter:

Zweckbestimmung neu

Zweckbestimmung bisher

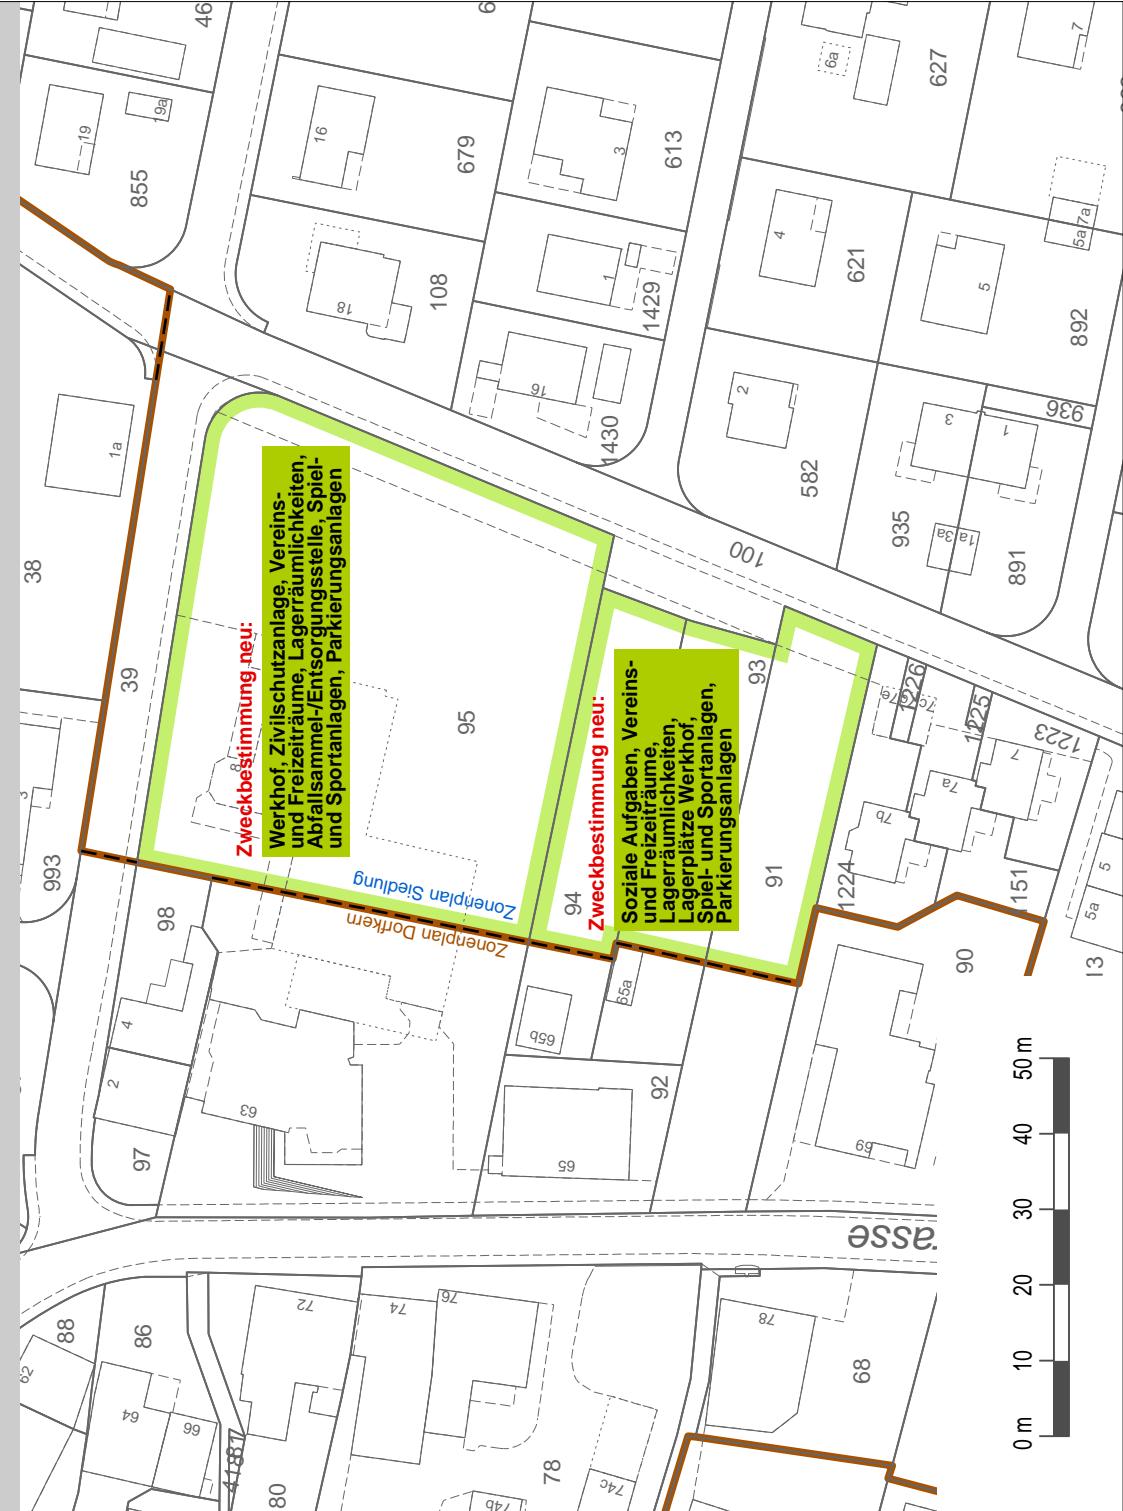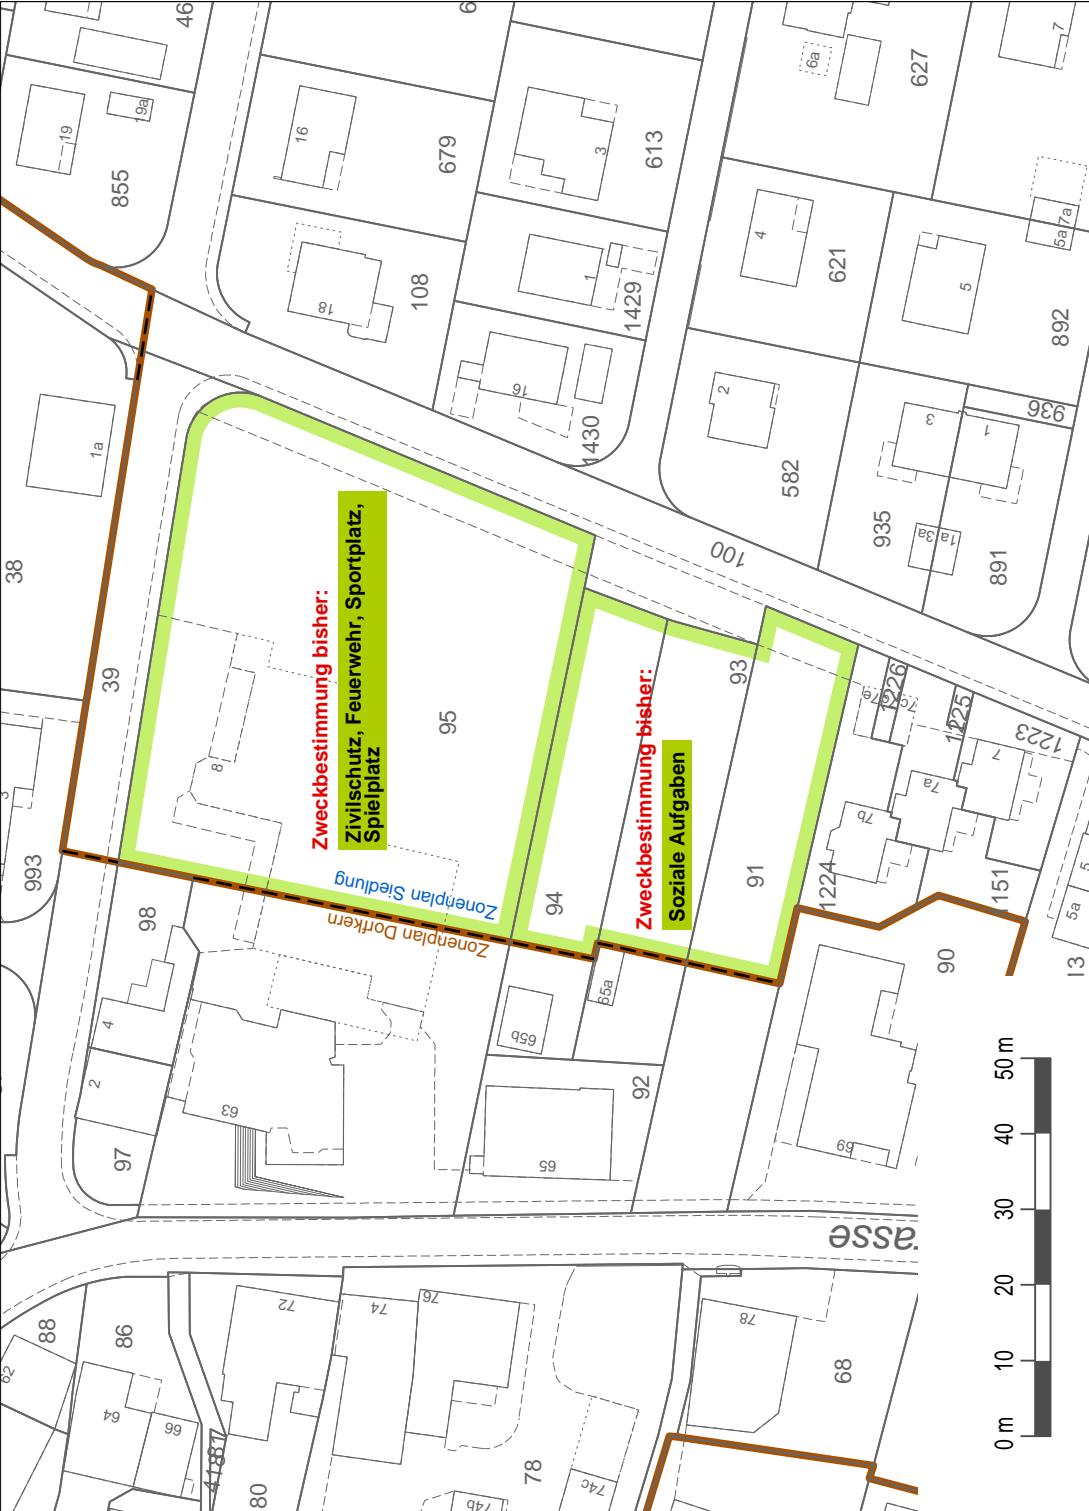

Ze	Datum	Projekt	Gez.	Geprüft	Freigabe
a	11.04.2016	EB	SK	EB	
b					
c					

Platformat: 420 x 297 mm
Auszdruck: 12-05-2016

Stierli + Ruggli
Ingenieure + Raumplaner AG
Unterdorfstrasse 38, Postfach
4415 Lausen 061 922 84 30

S:\Projekte\Pfeffingen\51005_Mut.div_\WA04_Plaen\51005_Pla01_Mut_ZPS_EGV_20160512.2d
Plat:
GB-Grundlage: Geodaten des Kantons Basel-Landschaft (Bezug via geoshop, Stand Nachführung 28.07.2015) / LV95