




Fassadenschnitt & Ansicht Mst. 1:20 verkleinert

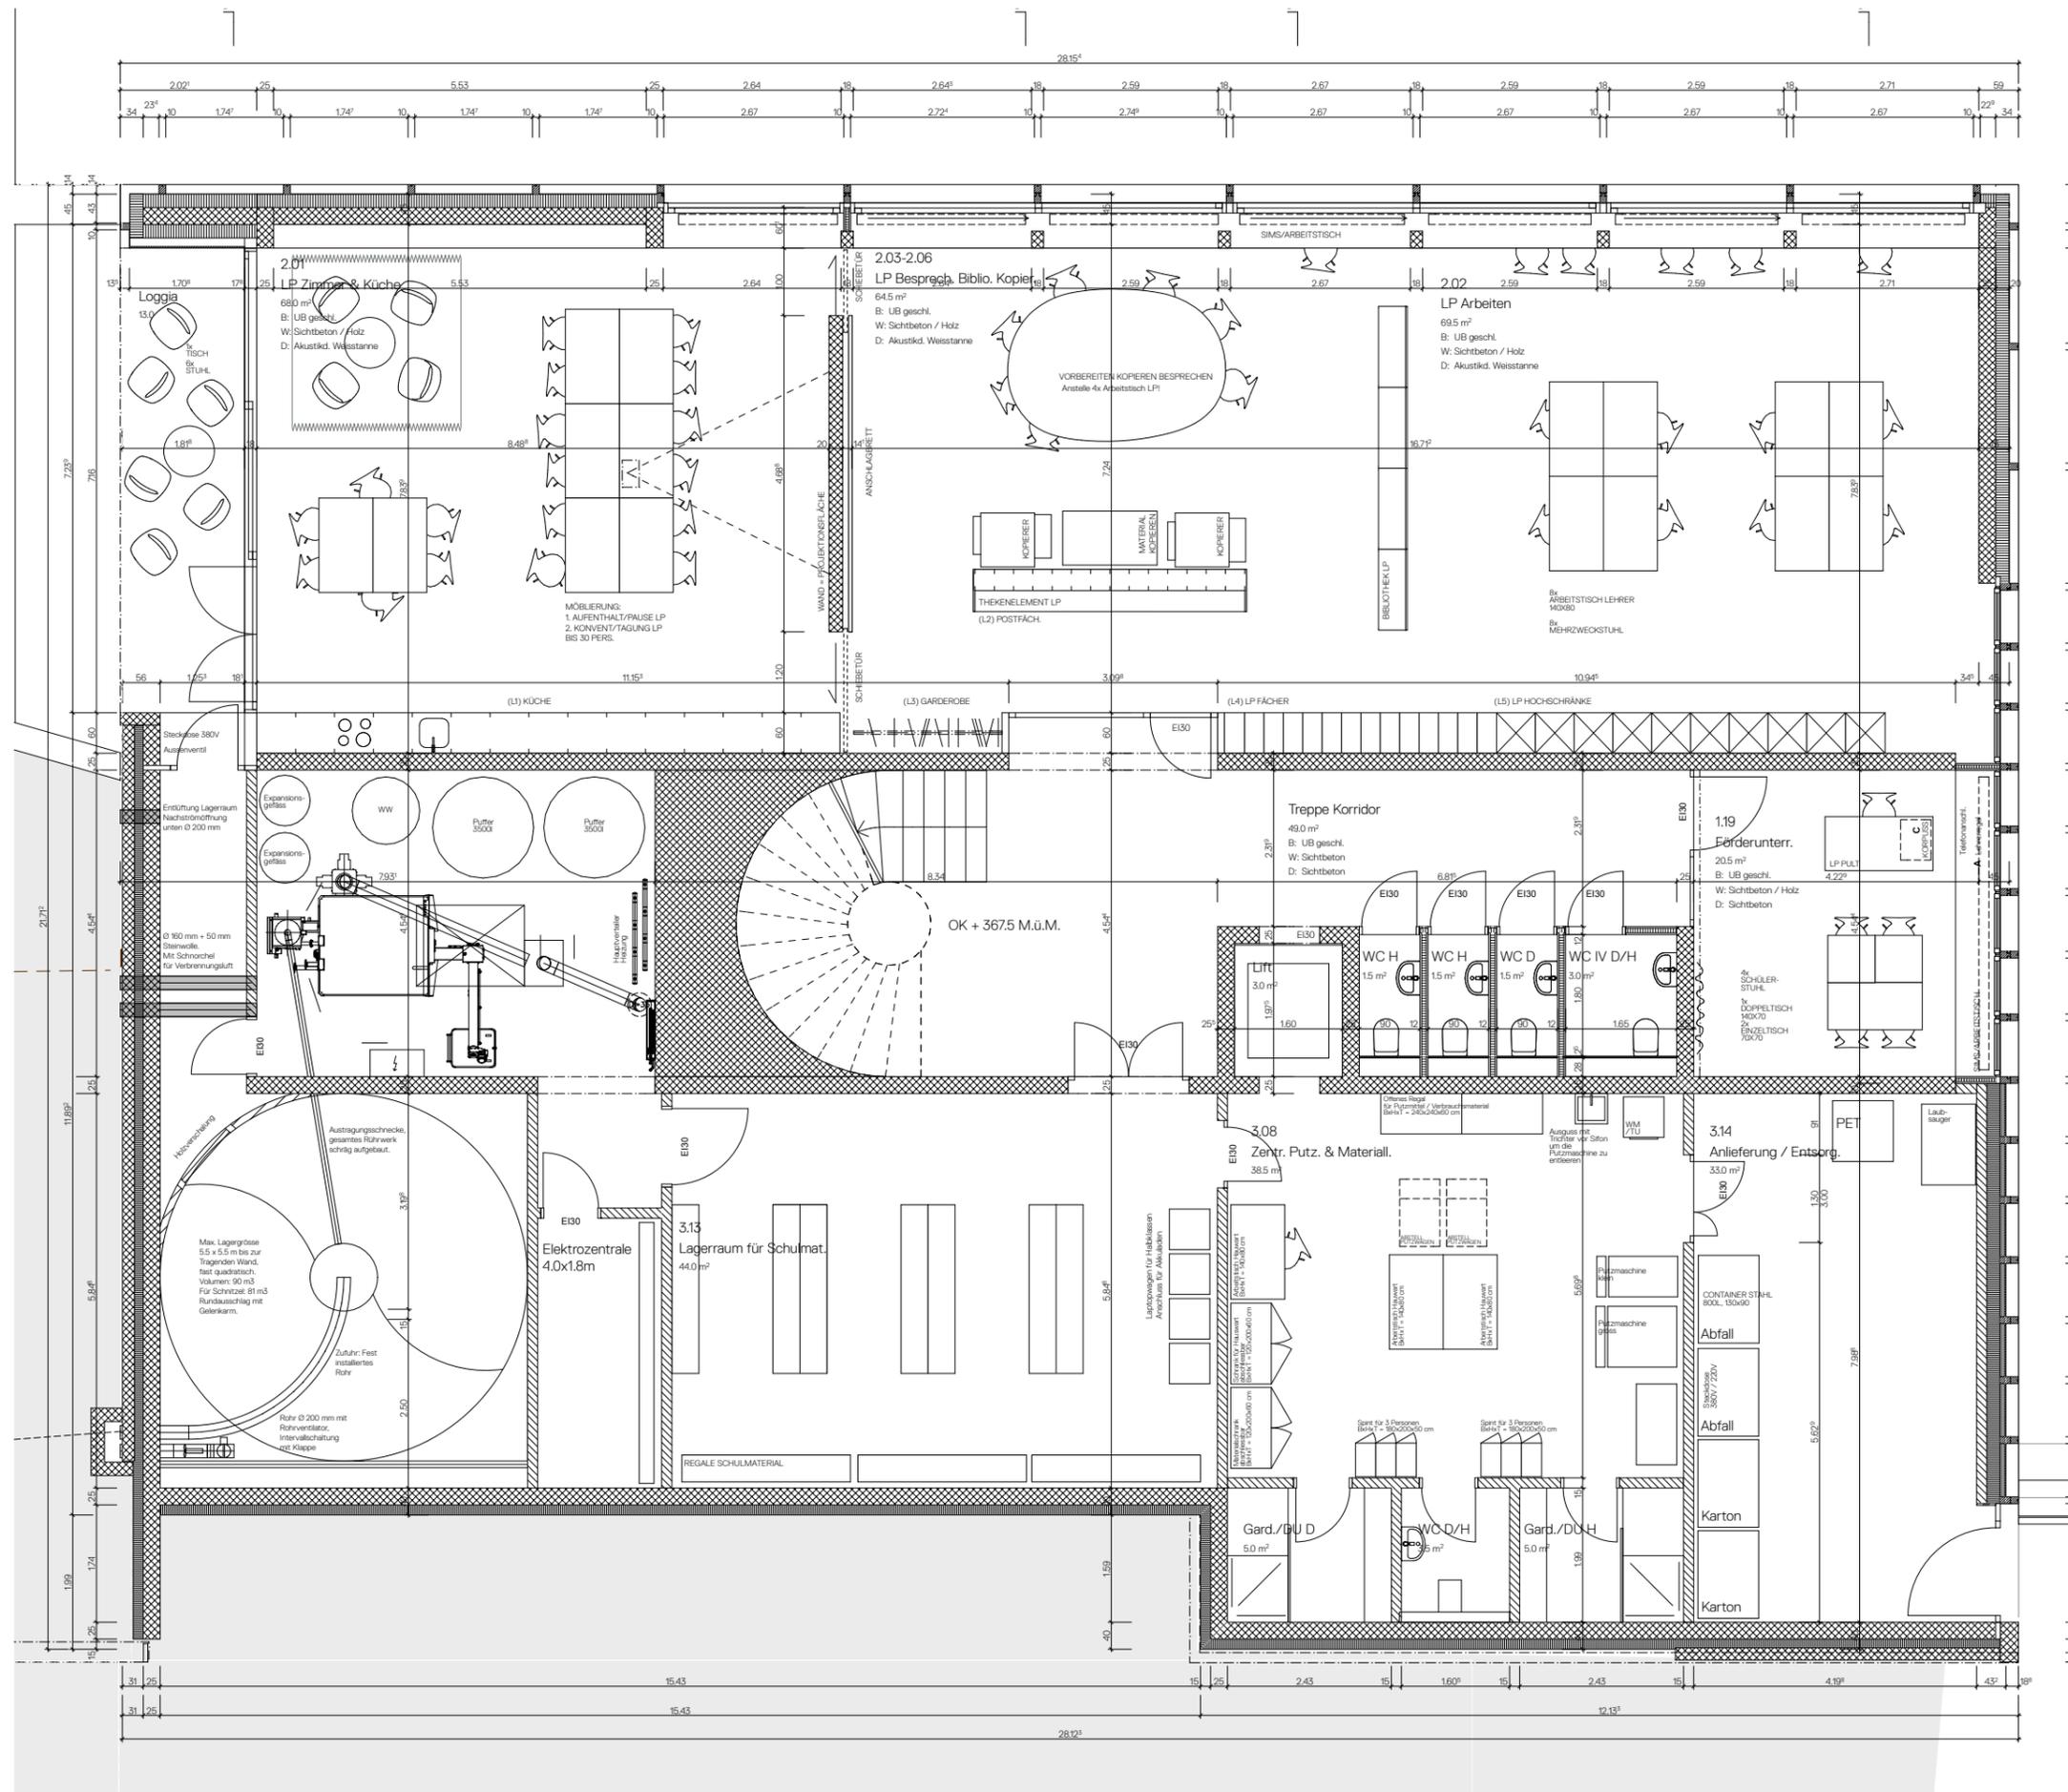

Variante Schnitzelheizung Grundriss Mst. 1:100

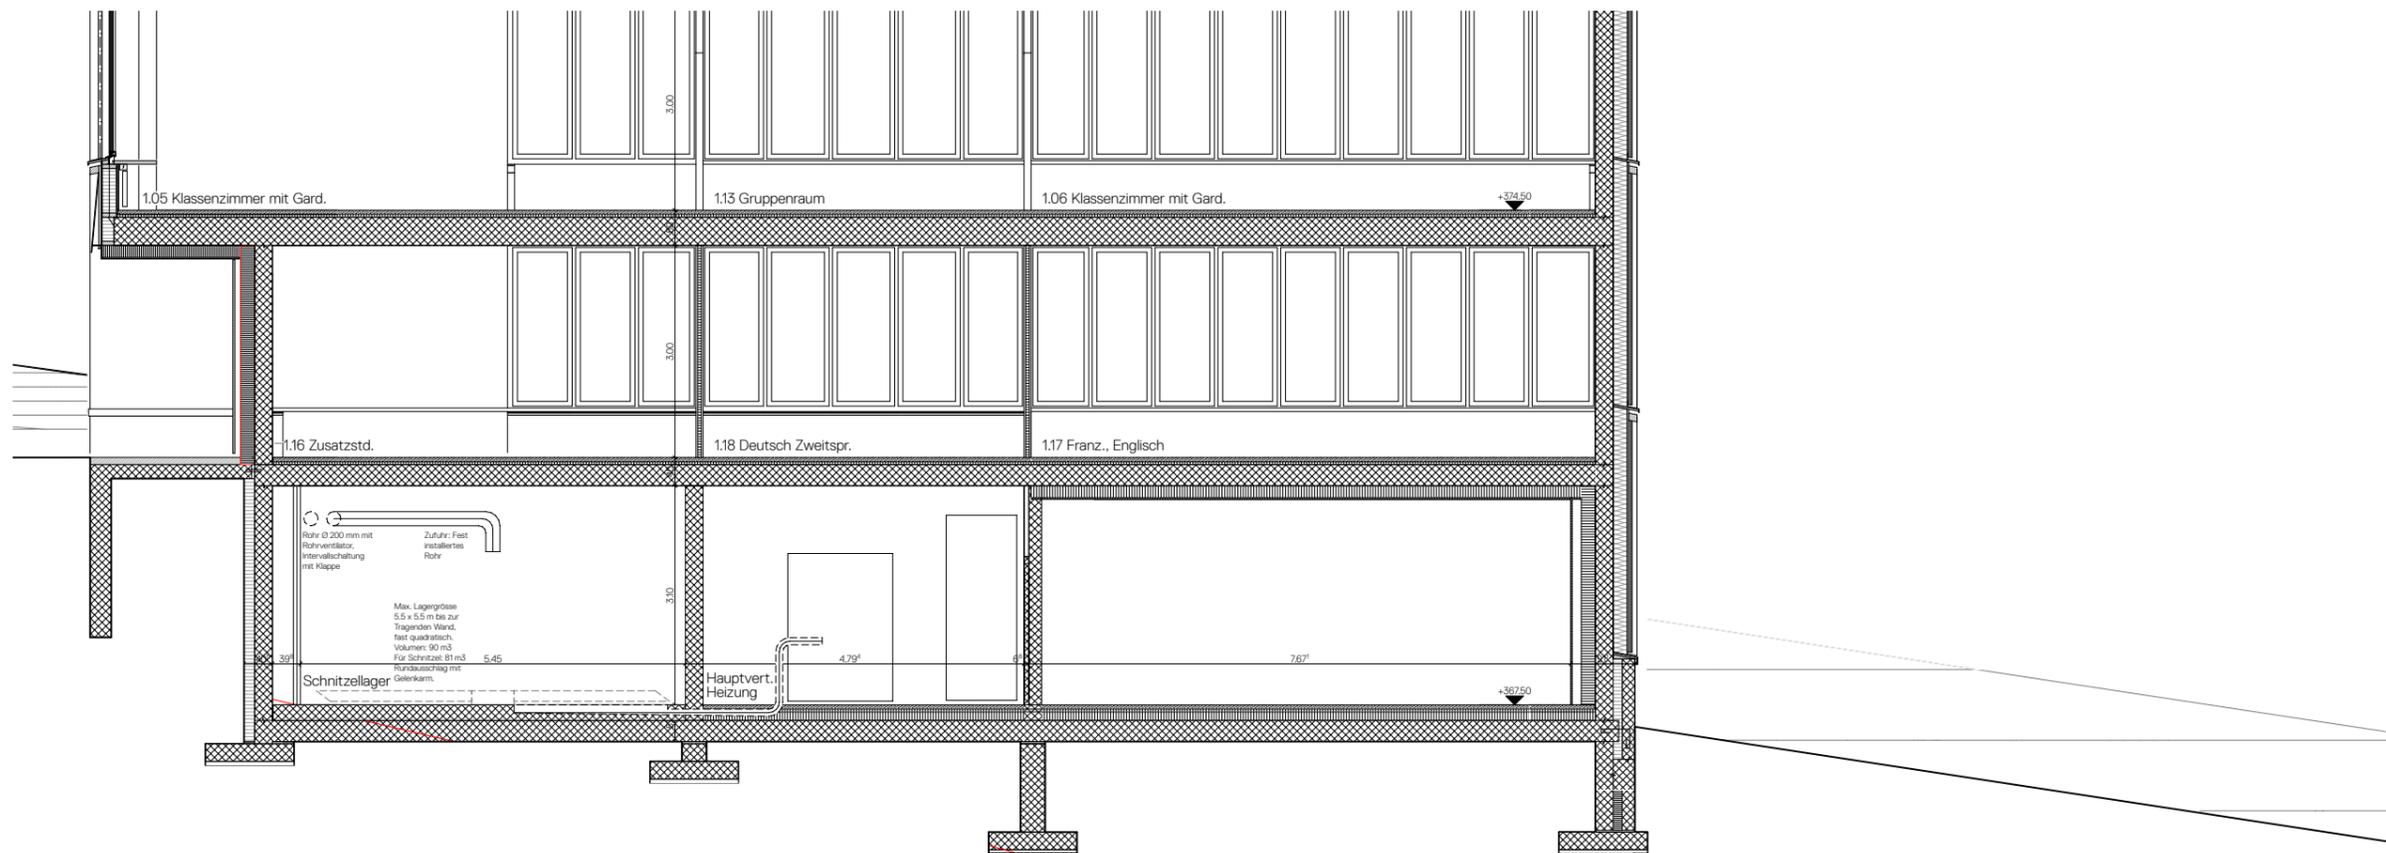

Schnitt Q1 Schnitzelheizung Mst. 1:100

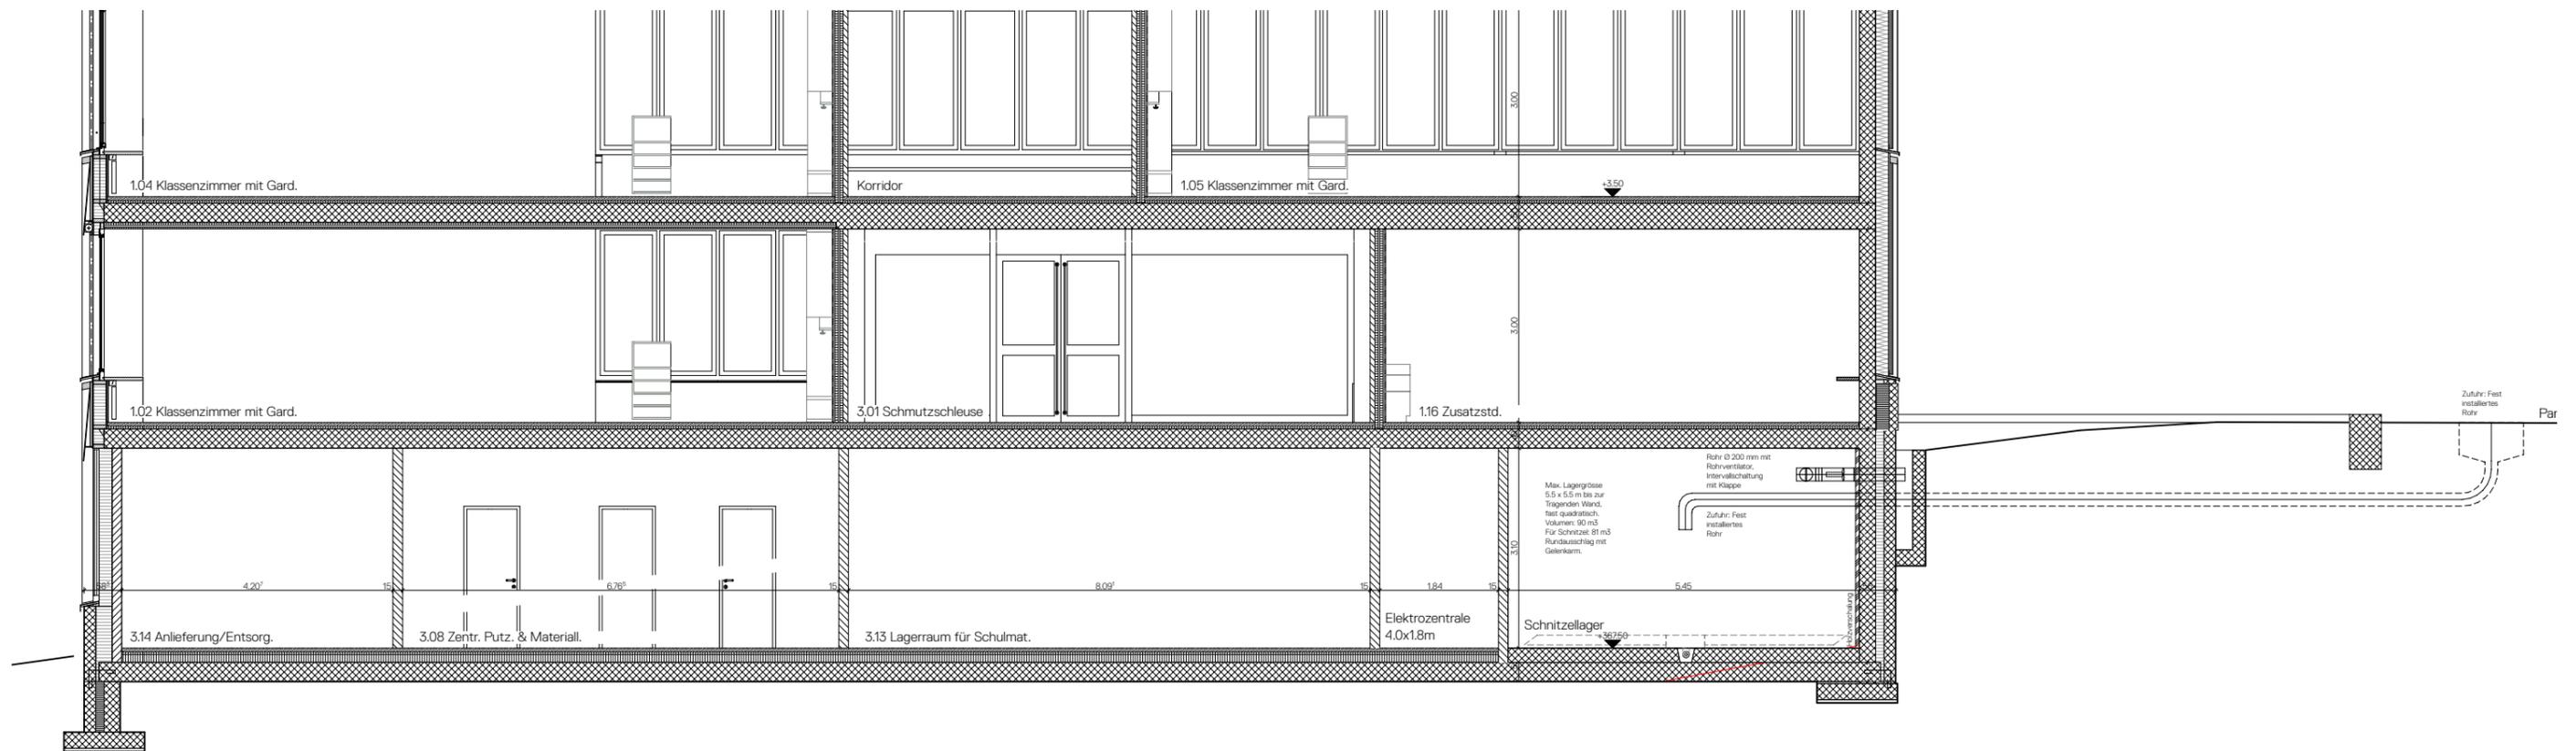

Schnitt Q1 Schnitzelheizung Mst. 1:100

Variante Schnitzelheizung Schnitte Mst. 1:100