


Wasserwerk Reinach und Umgebung (WWR)  
Gemeinde Arlesheim  
Zweckverband Regionale Wasserversorgung  
Aesch - Dornach - Pfeffingen (ZVADP)

VORPROJEKT

TRANSITLEITUNG BIRSTAL

Übersichtsplan 1:5'000

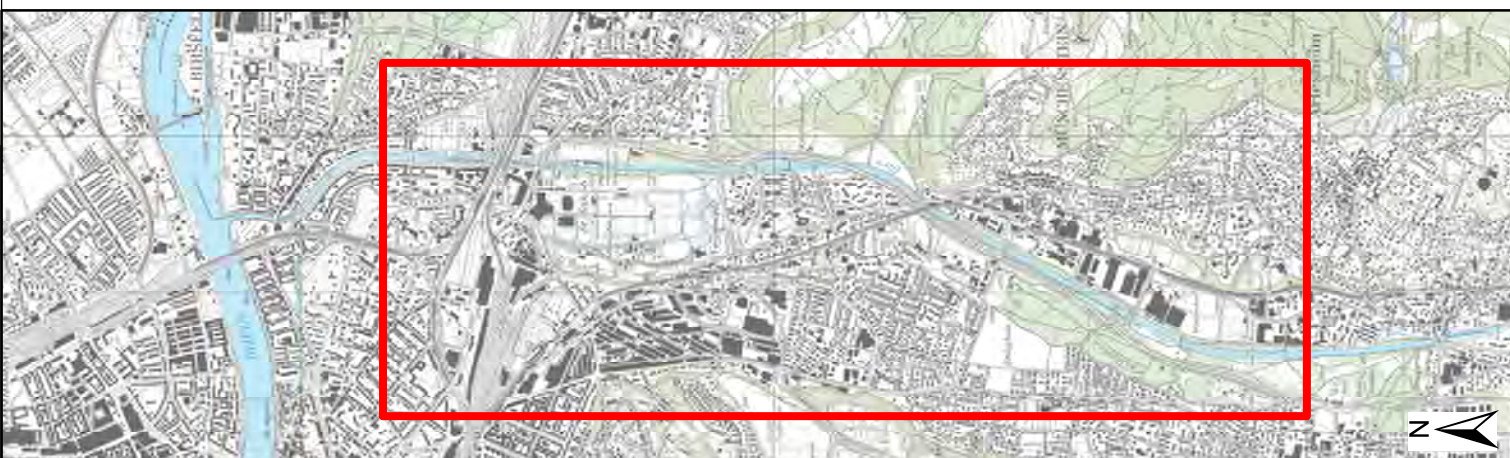

|            |      |        |      |          |                          |       |
|------------|------|--------|------|----------|--------------------------|-------|
|            |      |        |      |          |                          | 5     |
|            |      |        |      |          |                          | 4     |
|            |      |        |      |          |                          | 3     |
|            |      |        |      |          |                          | 2     |
| 01.03.2016 | SCT  | PRR    | PRR  | 120 x 70 | Definitive Linienführung | 1     |
| Datum      | Gez. | Kontr. | Vis. | Format   | PLAN NR.                 | INDEX |
| 21.01.2015 | SCT  | PRR    | PRR  | 120 x 70 | L3261 / 100              | 1     |

HOLINGER AG INGENIEURUNTERNEHMEN

Galmisstrasse 4, CH-4410 Liestal  
Telefon +41 (0)61 926 23 23, Telefax +41 (0) 61 626 23 24  
liestal@holinger.com, www.holinger.com  
Zertifiziert ISO 9001: 2008

HOLINGER

the art of engineering

Plangrundlage: Landeskarte 1:25'000, swisstopo, Lfz. Nr. 5704001522/000010